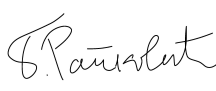


2/3-1.27.1.1.1 НАСЛОВНА СТРАНА

2/3 ПРОЈЕКАТ ДРУМСКИХ САОБРАЋАЈНИЦА

Инвеститор:	„Инфраструктура Железнице Србије“ а.д. Немањина 6/4, Београд
Наручилац:	Конзорцијум фирми: China Railway International Corporation Ltd. China Communication Construction Company Ltd. (CCCC)
Објекат:	Пруга Београд – Суботица - државна граница (Келебија), ДЕОНИЦА ПРУГЕ НОВИ САД - СУБОТИЦА - ДРЖАВНА ГРАНИЦА (КЕЛЕБИЈА) , у Новом Саду, Кисачу, Степановићеву, Змајеву, Врбасу, Ловћенцу, Малом Иђошу, Бачкој Тополи, Жеднику, Наумовићеву и Суботици, К.О. Нови Сад I, К.О. Нови Сад IV, К.О. Кисач, К.О. Руменка, К.О. Степановићево, К.О. Ченеј, К.О. Бачко Добро Поље, К.О. Врбас, К.О. Врбас - град, К.О. Змајево, К.О. Куцура, К.О. Ловћенац, К.О. Мали Иђош, К.О. Фекетић, К.О. Бачка Топола, К.О. Бачка Топола - Град, К.О. Мали Београд, К.О. Биково, К.О. Доњи Град, К.О. Жедник, К.О. Нови Град, К.О. Палић, К.О. Стари Град, на катастарским парцелама према списку приложеном у Главној свесци
Врста техничке документације:	ПГД- Пројекат за грађевинску дозволу
Назив и ознака дела пројекта:	2/3-1.27.1.1 Денивелација државног пута IIБ реда бр.303 – подвожњак на км 157+443.73 пруге - грађевински пројекат
За грађење / извођење радова:	Нова изградња
Пројектант:	China Railway Design Corporation Serbia Ogranak Beograd Косте Рацина 166 11000 Београд, Србија
Одговорно лице пројектанта:	Генерални директор: 耿欣 (Генг Ксин)
Потпис:	 XIN GENG Digitally signed by XIN GENG DN: c=CN, 2.5.4.97=MB:RS-29507694, 2.5.4.97=VATRS-110796671, o=CHINA RAILWAY DESIGN CORPORATION SERBIA OGRANAK BE, serialNumber=CA:RS-44102, serialNumber=PASCN- PE2112022, sn=GENG, givenName=XIN, cn=XIN GENG Date: 2021.07.22 11:52:37 +02'00'
Одговорни пројектант:	Бојан Ратковић, дипл. грађ. инж. Лиценца број: 315 И00636 19
Потпис:	 Bojan Ratković Digitally signed by Bojan Ratković DN: c=RS, serialNumber=CA:RS-28122, serialNumber=PNORS-1203 983710168, sn=Ratković, givenName=Bojan, cn=Bojan Ratković Date: 2021.07.22 11:52:17 +02'00'
Број дела пројекта:	2020-001-ГС-2/3-1.27.1.1
Место и датум:	Београд, април 2021.год.

ТЕХНИЧКА КОНТРОЛА ПРОЈЕКТА ЗА ГРАЂЕВИНСКУ ДОЗВОЛУ

2/3-1.27.1.1 ДЕНИВЕЛАЦИЈА ДРЖАВНОГ ПУТА IIБ РЕДА БР.303 –
ПОДВОЖЊАК НА КМ 157+443.73 ПРУГЕ - ГРАЂЕВИНСКИ ПРОЈЕКАТ

Објекта: Пруга Београд - Суботица - државна граница (Келебија), **ДЕОНИЦА ПРУГЕ НОВИ САД - СУБОТИЦА - ДРЖАВНА ГРАНИЦА (КЕЛЕБИЈА)**, у Новом Саду, Кисачу, Степановићеву, Змајеву, Врбасу, Ловћенцу, Малом Иђошу, Бачкој Тополи, Жеднику, Наумовићеву и Суботици, К.О. Нови Сад I, К.О. Нови Сад IV, К.О. Кисач, К.О. Руменка, К.О. Степановићево, К.О. Ченеј, К.О. Бачко Добро Поље, К.О. Врбас, К.О. Врбас - град, К.О. Змајево, К.О. Куцура, К.О. Ловћенац, К.О. Мали Иђош, К.О. Фекетић, К.О. Бачка Топола, К.О. Бачка Топола - Град, К.О. Мали Београд, К.О. Биково, К.О. Доњи Град, К.О. Жедник, К.О. Нови Град, К.О. Палић, К.О. Стари Град, на катастарским парцелама према списку приложеном у Главној свесци, на основу Закона о планирању и изградњи („Службени гласник РС” бр. 72/09, 81/09 – исправка, 64/10 – одлука УС, 24/11, 121/12, 42/13 – одлука УС, 50/13 – одлука УС, 98/13 – одлука УС, 132/14, 145/14, 83/18, 31/19, 37/19 - др. Закон, 9/20 и 52/21) и одредби Правилника о садржини, начину и поступку израде и начину вршења контроле техничке документације према класи и намени објекта (“Службени гласник РС”, бр. 73/2019), извршена је техничка контрола предметне документације, од стране предузећа CESTRA d.o.o. Београд.

ПРОЈЕКАТ СЕ ПРИХВАТА

Вршилац техничке контроле:

CESTRA d.o.o,
Макензијева 57, Београд

Број лиценце:

351-02-03374/2020-09 од 18.03.2021.

Одговорно лице/Заступник:

Директор:
Драган Милић, дипл.грађ.инж.

Потпис:


	Dragan Milić Digitally signed by Dragan Milić Date: 2021.07.28 14:39:35 +01'00'
---	--

Вршилац техничке контроле:

Јасна Стојиљковић-Милић, дипл.грађ.инж.
312 G369 08

Број лиценце:

Потпис:

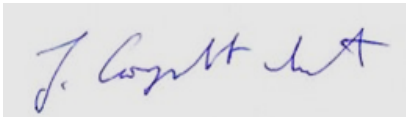	Jasna Stojiljković-Milić Digitally signed by Jasna Stojiljković-Milić Date: 2021.07.28 14:40:26 +01'00'
---	--

Број техничке документације:

A10312-61/21

Место и датум:

Београд, 2021.

2/3-1.27.1.1.2 САДРЖАЈ

2/3-1.27.1.1.1	Насловна страна	
2/3-1.27.1.1.2	Садржај	
2/3-1.27.1.1.3	Решење о одређивању одговорног пројектанта	
2/3-1.27.1.1.4	Изјава одговорног пројектанта	
2/3-1.27.1.1.5	Текстуална документација	
2/3-1.27.1.1.5.1	Технички опис	
2/3-1.27.1.1.6	Нумеричка документација	
2/3-1.27.1.1.6.1	Аналитичко-геодетски подаци о осовини и нивелети	
2/3-1.27.1.1.6.2	Доказнице	
2/3-1.27.1.1.6.3	Предмер и предрачун радова	
2/3-1.27.1.1.7	Графичка документација	
Цртежи	Назив цртежа	Размера
2020-001-ГС-2/3-1.27.1.1.7-Ц1	Прегледна карта	1:2500
2020-001-ГС-2/3-1.27.1.1.7-Ц2.1	Ситуациони план	1:500
2020-001-ГС-2/3-1.27.1.1.7-Ц2.2	Нивелациони план	1:500
2020-001-ГС-2/3-1.27.1.1.7-Ц2.3	Ситуациони план са кривом проходности	1:500
2020-001-ГС-2/3-1.27.1.1.7-Ц3	Подужни профил	1:1000/100
2020-001-ГС-2/3-1.27.1.1.7-Ц4	Нормални попречни профили са детаљима	1:50, 1:25
2020-001-ГС-2/3-1.27.1.1.7-Ц5	Попречни профили	1:100

2/3-1.27.1.1.3 РЕШЕЊЕ О ОДРЕЂИВАЊУ ОДГОВОРНОГ ПРОЈЕКТАНТА

На основу Члана 128, Закона о планирању и изградњи ("Службени гласник РС", бр. 72/09, 81/09-исправка, 64/10- одлука УС, 24/11, 121/12, 42/13-одлука УС, 50/13-одлука УС, 98/13-одлука УС, 132/14, 145/14, 83/2018, 31/2019, 37/2019 - др.закон и 9/2020) и одредби Правилника о садржини, начину и поступку израде и начину вршења контроле техничке документације према класи и намени објекта ("Службени гласник РС", бр. 73/2019) као:

ОДГОВОРНИ ПРОЈЕКТАНТ

за израду **ПРОЈЕКТА ДРУМСКИХ САОБРАЋАЈНИЦА - 2/3-1.27.1.1 Денивелација државног пута IIБ реда бр.303 – подвожњак на км 157+443.73 пруге - грађевински пројекат**, који је део ПГД - Пројекта за грађевинску дозволу за изградњу пруге Београд - Суботица државна граница (Келебија), **ДЕОНИЦА ПРУГЕ НОВИ САД - СУБОТИЦА - ДРЖАВНА ГРАНИЦА (КЕЛЕБИЈА)**, у Новом Саду, Кисачу, Степановићеву, Змајеву, Врбасу, Ловћенцу, Малом Иђошу, у Новом Саду, Кисачу, Степановићеву, Змајеву, Врбасу, Ловћенцу, Малом Иђошу, Бачкој Тополи, Жеднику, Наумовићеву и Суботици, К.О. Нови Сад I, К.О. Нови Сад IV, К.О. Кисач, К.О. Руменка, К.О. Степановићево, К.О. Ченеј, К.О. Бачко Добро Поље, К.О. Врбас, К.О. Врбас - град, К.О. Змајево, К.О. Куцура, К.О. Ловћенац, К.О. Мали Иђош, К.О. Фекетић, К.О. Бачка Топола, К.О. Бачка Топола - Град, К.О. Мали Београд, К.О. Биково, К.О. Доњи Град, К.О. Жедник, К.О. Нови Град, К.О. Палић, К.О. Стари Град, на катастарским парцелама према списку приложеном у Главној свесци:

Бојан Ратковић, дипл.грађ.инж. _____ 315 И00636 19

Пројектант: CHINA RAILWAY DESIGN CORPORATION SERBIA
OGRANAK BEOGRAD, Косте Рацина 166

Одговорно лице/заступник: Генерални директор: Генг Ксин, дипл.инж.

Потпис:



Број техничке документације: 2020-001-ГС-2/3-1.27.1.1

Место и датум: Београд, април 2021.год.

2/3.1.1.4.1.4 ИЗЈАВА ОДГОВОРНОГ ПРОЈЕКТАНТА

Одговорни пројектант пројекта **ПРОЈЕКТА ДРУМСКИХ САОБРАЋАЈНИЦА - 2/3-1.27.1.1 Денивелација државног пута IIБ реда бр.303 – подвожњак на км 157+443.73 пруге - грађевински пројекат**, који је део ПГД - Пројекта за грађевинску дозволу за изградњу пруге Београд - Суботица државна граница (Келебија), **ДЕОНИЦА ПРУГЕ НОВИ САД - СУБОТИЦА - ДРЖАВНА ГРАНИЦА (КЕЛЕБИЈА)**, у Новом Саду, Кисачу, Степановићеву, Змајеву, Врбасу, Ловћенцу, Малом Иђошу, у Новом Саду, Кисачу, Степановићеву, Змајеву, Врбасу, Ловћенцу, Малом Иђошу, Бачкој Тополи, Жеднику, Наумовићеву и Суботици, К.О. Нови Сад I, К.О. Нови Сад IV, К.О. Кисач, К.О. Руменка, К.О. Степановићево, К.О. Ченеј, К.О. Бачко Добро Поље, К.О. Врбас, К.О. Врбас - град, К.О. Змајево, К.О. Куцура, К.О. Ловћенац, К.О. Мали Иђош, К.О. Фекетић, К.О. Бачка Топола, К.О. Бачка Топола - Град, К.О. Мали Београд, К.О. Биково, К.О. Доњи Град, К.О. Жедник, К.О. Нови Град, К.О. Палић, К.О. Стари Град, на катастарским парцелама према списку приложеном у Главној свесци:

Бојан Ратковић, дипл. грађ.инж.

ИЗЈАВЉУЈЕМ

1. да је пројекат у свему у складу са издатим Локацијским условима:

-бр.ROP-MSGI-28188-LOCH-4/2020, Заводни број: 350-02-00031/2020-14 од 06.04.2020,

-бр.ROP-MSGI-28188-LOCH-4/2020, Заводни број: 350-02-00031/2020-14 од 07.04.2020 - Решење о исправци грешке,

-бр.ROP-MSGI-7141-LOC-1/2020, Заводни број: 350-02-00109/2020-14 од 08.05.2020,

-бр.ROP-MSGI-931-LOC-3/2020, Заводни број: 350-02-00192/2020-14 од 29.05.2020;


2. да је пројекат израђен у складу са Законом о планирању и изградњи, прописима, стандардима и нормативима из области изградње објеката и правилима струке;

3. да је пројекат у свему у складу са начинима за обезбеђење испуњења основних захтева за објекат прописаних елаборатима и студијама.

Одговорни пројектант: Бојан Ратковић, дипл. инж. грађ

Број лиценце: 315 И00636 19

Потпис:

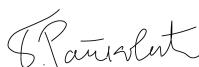

Број техничке документације: 2020-001-ГС-2/3-1.27.1.1

Место и датум: Београд, април 2021.год.

**2/3-1.27.1.1.5 ТЕКСТУАЛНА
ДОКУМЕНТАЦИЈА**

**2/3-1.27.1.1.5.1 ТЕХНИЧКИ
ОПИС**

ТЕХНИЧКИ ОПИС

ДЕНИВЕЛАЦИЈА ДРЖАВНОГ ПУТА II Б РЕДА БР. 303 – подвожњак на км 157+443.73 пруге

ОПШТИ ПОДАЦИ О ПРОЈЕКТУ

Деоница пруге Нови Сад-Суботица-државна граница (Келебија) представља трећу деоницу пруге Београд-Суботица-државна граница (Келебија).

У складу са рангом пруге и важећим прописима, реконструкцијом, модернизацијом и изградњом двоколосечне пруге за брзину до 200 km/h, сва укрштања пруге са друмским саобраћајницама морају бити денивелисана, што захтева укидање свих постојећих путних и пешачких прелаза у нивоу.

За потребе Инвеститора, а према условима из пројектног задатка, урађен је Пројекат за грађевинску дозволу денивелације државног пута на км 157+443.73 деонице пруге Нови Сад - Суботица - државна граница (Келебија) на месту постојећег путног прелаза у нивоу, који се укида.

Пројектним решењем се предвиђа денивелисан пружни прелаз Улице маршала Тита (државног пута II Б реда бр.303). Осовина саобраћајнице подвожњака пројектована је у виду „S“ криве. Дужина пројектоване саобраћајнице је 399.06 m, док је дужина конструкције подвожњака 186.29 m. Пре и после подвожњака са десне стране у правцу раста стационажа предвиђене су сервисне саробраћајнице 1 и 2. Укрштање сервисне саобраћајнице 1 је на км 0+012.60, док је укрштање са сервисном саобраћајницом 2 на км 0+367.47.

ПОДЛОГЕ ЗА ПРОЈЕКТОВАЊЕ

Пројекат је урађен на основу следећих подлога:

- Пројектног задатка Инвеститора
- Локацијских услова бр. 350-02-00031/2020-14 од 06.04.2020.год издатих од стране Министарства грађевинарства, саобраћаја и инфраструктуре
- Постојеће техничке документације модернизоване железничке пруге
- Геодетског снимка
- Геотехничке документације која је израђена за потребе Пројекта за грађевинску дозволу
- Постојеће планске и урбанистичке документације

као и извршених неопходних мерења и прикупљања података на терену у циљу добијања потребних података за усвајање инжењерских решења.

ФУНКЦИОНАЛНЕ И ТЕХНИЧКЕ КАРАКТЕРИСТИКЕ

Гранични елементи ситуационог плана и подужног профила пројектовани су за рачунску брзину **$V_r = 60$ km/h:**

- ситуациони план

- минимални радијус хоризонталне кривине

min R = 120 m

- | | |
|---|--|
| - минимални параметри прелазнице | min A= 75 m |
| • уздужни профил | |
| - минимални радијус конвексног заобљења | min R _{v_{konv}} = 1250m |
| - минимални радијус конкавног заобљења | min R _{v_{konk}} = 1250 m |

Пројектом су предвиђене следеће ширине:

ДРЖАВНИ ПУТ II Б БР. 303

Ширина саобраћајних трака	2x3.25 m
Ширина радне стазе десно	0.75 m
Ширина пешачко - бициклическе стазе лево.....	3.60 m

СЕРВИСНА САОБРАЋАЈНИЦА 1

Ширина саобраћајних трака	2x1.75 m
Ширина тротоара десно	1.50 m

СЕРВИСНА САОБРАЋАЈНИЦА 2

Ширина саобраћајних трака	2x1.75 m
---------------------------------	----------

СИТУАЦИОНИ ПЛАН

У хоризонталном смислу, денивелација државног пута је пројектована у виду „S“ криве, радијусима 250, 120, 235 m са прелазницама .

У објекту је задржана ширина саобраћајнице од 6.5 m, с тим што је са леве стране пројектована пешачко-бициклическа стаза ширине 3.6 m, а са десне стране техничка стаза ширине 0.75 m, обе стазе су оивичене бетонским ивичњаком 18/24 висине 12 cm.

На почетку и на крају денивелације пут се уклапа у постојећи државни пут.

Укупна дужина денивелације износи 399.06 m.

Изградњом денивелисаног укрштаја укида се веза индустријском постројењу и објектима са десне стране саобраћајнице пре конструкције подвожњака, те је паралелно са главним правцем пројектована сервисна саобраћајница 1, у дужини од 147.66 m и ширине 3.50m. Постојећи тротоар уз ограду се руши и на том месту се пројектује пешачка стаза оквирне ширине око 1.50 m која ће обезбедити приступ објектима.

Изградњом денивелисаног укрштаја укида се веза објекта са десне стране након подвожњака, те је паралелно са главним правцем пројектована сервисна саобраћајница 2, у дужини од 124.54 m и ширине 3.50 m.

Постојеће аутобуско стајалиште је измештено и пројектовано је са леве стране денивелације гледано у правцу раста стационаже између km 0+000.00 - km 0+041.85.

Приступ објектима са леве стране денивелације између стационаже km 0+030.00 - km 0+055.00 обезбеђен је преко тротоара који је у том делу ширине 3.0 m.

Приступ објектима са леве стране денивелације од стационаже km 0+350.00 - km 0+375.00 омогућен је преко тротоара који ће бити асфалтиран од леве ивице коловоза денивелације Државног пута II Б бр. 303 до ограде која се налази уз објекте.

НИВЕЛАЦИОНИ ПЛАН

У нивелационом плану нагиби пројектоване саобраћајнице условљени су нивелетом пруге и нивелетом постојећег државног пута. На најнижем месту, од коте коловоза до доње ивице контрукције подвожњака слободна висина је 5.00 m . Нагиб нивелете се крећу од 0.10 до 5.00% . Радијуси вертикалних кривина су 1250 m.

Подужни нагиби сервисних саобраћајница резултат су уклапања у нивелациони план денивелације државног пута и уклапања у постојеће стање (постојеће колске улазе).

Подужни нагиби сервисне саобраћајнице 1 крећу се од 0.2 % до 4.5 %.

Подужни нагиби сервисне саобраћајнице 2 крећу се од 0.3 % до 3.0 %.

Попречни нагиб саобраћајнице се креће од 2.5% на правцу до 7.0% у кривини. После изласка из потпорних зидова коловоз саобраћајнице је витоперен кровасто због уклапања у постојеће стање и адекватнијег уклапања сервисних саобраћајница.

Техничке стазе, као и пешачко - бициклистичка стаза имају нагиб 2.0%, усмерен ка саобраћајници.

Попречни нагиби банкина износе 7.0% на нижој страни и 6.0% на вишој страни коловоза.

Попречни нагиб коловоза сервисних саобраћајница износи 2.5%.

У геотехничком елаборату су дефинисани препоручени нагиби косина за усек и насип са становишта стабилности косина:

- за косине насипа висине до 3 m нагиб косина је 1:1.5
- за косине насипа висине преко 3m нагиб косине прва 3 m мерено од круне насипа је 1:1.5, а остатак косине, ниже је у нагибу 1:1.75.

КОЛОВОЗНА КОНСТРУКЦИЈА

На основу урађених анализа и прорачуна, дато је пројектно решење флексибилне коловозне конструкције денивелације атарског пута :

Након добијених геомеханичких резултата дефинисана су решења коловозне конструкције за саобраћајницу **државног пута IIБ бр.303**:

АВ 11 хабајући слој	4 cm
БНС 22 с А	
битуменизирани носећи слој	8 cm
ДК 0/31.5 мм	20 cm
дробљени камени агрегат	
ДК 0/63 мм	25 cm
дробљени камени агрегат	
постељица CBR ≤ 3.0 %, замена материјала у посељници песак d= 30 cm	

За **сервисне саобраћајнице 1 и 2** усвоји слојеви коловозне конструкције су:

АВ 11 хабајући слој	4 cm
БНС 22 с А	
битуменизирани носећи слој	6 cm
ДК 0/31.5 мм	15 cm
дробљени камени агрегат	

ДК 0/63 мм дробљени камени агрегат	20 cm
постељица CBR ≤ 3.0 %, замена материјала у посељници песак d= 30 cm	

Усвојени слојеви **пешачко-бициклистичке стазе** су:

АВ 8 хабајући слој	3 cm
БНС 22 с А битуменизирани носећи слој	5 cm
ДК 0/31.5 мм дробљени камени агрегат	20 cm

Детаљни прорачуни и решења коловозне конструкције дати су у пројекту коловозне конструкције у свесци 2/3-1.27.1.1.2

ОДВОДЊАВАЊЕ

Пројектно решење одводњавања подвожњака је базирано на прихвату кишнице на најнижој тачки проласка испод пруге, одводом у црпну станицу и препумпавањем у пројектоване реципијенте. Атмосферске воде се прихватају линијским решеткама које су постављање дуж ниже ивице саобраћајнице.


На делу денивелације ван подвожњака одвођење атмосферске воде са коловоза предвиђено је гравитационо, природним отицањем, преко подужних и попречних нагиба до околног терена.

Одводњавање сервисне саобраћајнице 1 дефинисано је тако што су на нижој страни профила пројектовани ивичњаци који контролисано усмеравају воду са површине коловоза до сливника.

Сервисна саобраћајница 2 се одводњава гравитационо, природним отицањем, преко подужних и попречних нагиба до околног терена.

Сви хидротехнички објекти су обрађени у посебној свесци хидротехничких конструкција.

Одговорни пројектант

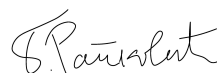

Бојан Ратковић дипл. грађ. инж.

**2/3-1.27.1.1.6 НУМЕРИЧКА
ДОКУМЕНТАЦИЈА**

**2/3-1.27.1.1.6.1 АНАЛИТИЧКО -
ГЕОДЕТСКИ ПОДАЦИ О
ОСОВИНИ И НИВЕЛЕТИ**

АНАЛИТИЧКО-ГЕОДЕТСКИ ПОДАЦИ О ОСОВИНИ

ДЕНИВЕЛАЦИЈА ДРЖАВНОГ ПУТА II Б РЕДА БР. 303 – подвожњак на км 157+443.73 пруге

Station	R	A	Phi-T	YH	XH
Stat-Diff	T1	T2	D-Phi	YT	XT
		S	Phi-S	YM	XM
0	0	0	119.8451	7397011.37	5089561.74
33.7088	0	0	0	0	0
		33.7088	119.8451	0	0
33.7088	0	-111.8	119.8451	7397043.46	5089551.4
49.997	33.3488	16.6815	-6.36581	7397075.2	5089541.17
		49.9747	118.25364	0	0
83.7058	-250	0	113.47929	7397091.51	5089537.67
42.1059	21.1029	21.1029	-10.72218	7397112.14	5089533.23
		42.0562	108.11819	7397144.05	5089782.09
125.8117	-250	80	102.7571	7397133.22	5089532.32
25.6	8.5355	17.069	-3.25949	7397141.75	5089531.95
		25.597	93.7935	7397144.05	5089782.09
151.4117	0	50	99.49761	7397158.82	5089532.09
20.8333	13.8944	6.9494	5.52621	7397172.71	5089532.19
		20.8264	100.87916	0	0
172.245	120	0	105.02382	7397179.64	5089531.65
52.2237	26.5319	26.5319	27.70551	7397206.09	5089529.56
		51.8125	118.87658	7397170.18	5089412.02
224.4687	120	-50	132.72933	7397229.19	5089516.51
20.8333	6.9494	13.8944	5.52621	7397235.24	5089513.09
		20.8264	136.87399	7397170.18	5089412.02
245.302	0	-80	138.25554	7397246.7	5089505.23
27.234	18.1592	9.0809	-3.68888	7397261.68	5089494.97
		27.23	137.33333	0	0
272.5361	-235	0	134.56667	7397269.46	5089490.28
32.2891	16.17	16.17	-8.7472	7397283.3	5089481.92
		32.2638	130.19307	7397390.88	5089691.48

304.8252	-235	100	125.81947	7397298.16	5089475.54
42.5532	14.1955	28.381	-5.76387	7397311.2	5089469.94
		42.5377	109.96882	7397390.88	5089691.48
347.3784	0	0	120.0556	7397338.19	5089461.15
51.6831	0	0	0	0	0
		51.6831	120.0556	0	0
399.0615	0	0	0	7397387.33	5089445.13
0					

СЕРВИСНА САОБРАЋАЈНИЦА 1

Station	R	A	Phi-T	YH	XH
Stat-Diff	T1	T2	D-Phi	YT	XT
		S	Phi-S	YM	XM
0	0	0	219.86224	7397023.36	5089557.88
3.8502	0	0	0	0	0
		3.8502	219.86224	0	0
3.8502	-3	0	219.86224	7397022.18	5089554.21
4.7124	3	3	-100	7397021.26	5089551.36
		4.2426	169.86224	7397025.04	5089553.29
8.5626	0	0	119.86224	7397024.11	5089550.44
52.0754	0	0	0	0	0
		52.0754	119.86224	0	0
60.638	-200	0	119.86224	7397073.68	5089534.45
39.6407	19.8855	19.8855	-12.61802	7397092.6	5089528.35
		39.5758	113.55323	7397135.07	5089724.8
100.2786	0	0	107.24422	7397112.36	5089526.09
21.7644	0	0	0	0	0
		21.7644	107.24422	0	0
122.043	25	0	107.24422	7397133.98	5089523.62
22.9859	12.3774	12.3774	58.53314	7397146.28	5089522.21
		22.1848	136.5108	7397131.14	5089498.78
145.0289	0	0	165.77737	7397152.62	5089511.58
2.6364	0	0	0	0	0
		2.6364	165.77737	0	0

147.6653	0	0	0	7397153.97	5089509.32
0					

СЕРВИСНА САОБРАЋАЈНИЦА 2

Station	R	A	Phi-T	YH	XH
Stat-Diff	T1	T2	D-Phi	YT	XT
		S	Phi-S	YM	XM
0	0	0	220.0556	7397357.29	5089454.92
4.0056	0	0	0	0	0
		4.0056	220.0556	0	0
4.0056	5	0	220.0556	7397356.05	5089451.11
8.0086	5.1571	5.1571	101.96928	7397354.45	5089446.21
		7.1796	271.04024	7397351.3	5089452.66
12.0143	0	0	322.02487	7397349.6	5089447.96
44.685	0	0	0	0	0
		44.685	322.02487	0	0
56.6993	200	0	322.02487	7397307.57	5089463.11
36.9205	18.5129	18.5129	11.75217	7397290.15	5089469.39
		36.8681	327.90096	7397375.39	5089651.26
93.6198	0	0	333.77704	7397274.18	5089478.76
11.7083	0	0	0	0	0
		11.7083	333.77704	0	0
105.3281	-10	0	333.77704	7397264.08	5089484.68
14.6983	9.0381	9.0381	-93.57208	7397256.29	5089489.25
		13.4105	286.991	7397259.02	5089476.06
120.0264	0	0	240.20496	7397250.95	5089481.96
4.5168	0	0	0	0	0
		4.5168	240.20496	0	0
124.5432	0	0	0	7397248.29	5089478.31
0					

АНАЛИТИЧКО-ГЕОДЕТСКИ ПОДАЦИ О НИВЕЛЕТИ

ДЕНИВЕЛАЦИЈА ДРЖАВНОГ ПУТА II Б РЕДА БР. 303 – подвожњак на км 157+443.73 пруге

Element	Stacionaza	Kota	Rv	Tangenta	Ymax	dl / ln [%]	Duzina	Vis. razlika
TPN	0+000.00	108.25	0.00					
ln=const.						0.50	38.94	0.20
PVK	0+004.56	108.27						
EXT	0+010.81	108.29						
TPN	0+038.94	108.45	1250.00	34.38	0.47	5.50	68.75	-1.89
KVK	0+073.31	106.73						
ln=const.						-5.00	116.81	-5.84
PVK	0+121.37	104.32						
TPN	0+155.75	102.60	1250.00	34.38	-0.47	-5.50	68.75	1.89
EXT	0+183.87	102.76						
KVK	0+190.12	102.78						
ln=const.						0.50	90.59	0.45
PVK	0+218.21	102.92						
TPN	0+246.34	103.06	1250.00	28.13	-0.32	-4.50	56.25	1.27
KVK	0+274.46	104.46						
ln=const.						5.00	112.03	5.60
PVK	0+326.50	107.07						
TPN	0+358.37	108.66	1250.00	31.88	0.41	5.10	63.75	-1.63
EXT	0+389.00	108.63						
KVK	0+390.25	108.63						
ln=const.						-0.10	40.69	-0.04
TPN	0+399.06	108.62	0.00					

СЕРВИСНА САОБРАЋАЈНИЦА 1

Element	Stacionaza	Kota	Rv	Tangenta	Ymax	dl / ln [%]	Duzina	Vis. razlika
TPN	0+000.00	108.29	0.00					
In=const.						-2.50	3.25	-0.08
TPN	0+003.25	108.21	0.00			2.00		
In=const.						-4.50	3.45	-0.16
PVK	0+004.30	108.16						
TPN	0+006.70	108.05	100.00	2.40	-0.03	-4.80	4.80	0.12
EXT	0+008.80	108.06						
KVK	0+009.10	108.06						
In=const.						0.30	29.69	0.09
PVK	0+026.49	108.11						
TPN	0+036.39	108.14	900.00	9.90	-0.05	-2.20	19.80	0.22
KVK	0+046.29	108.39						
In=const.						2.50	23.02	0.58
PVK	0+049.06	108.46						
TPN	0+059.41	108.72	900.00	10.35	0.06	2.30	20.70	-0.24
KVK	0+069.76	108.74						
In=const.						0.20	88.25	0.18
TPN	0+147.67	108.89	0.00					

СЕРВИСНА САОБРАЋАЈНИЦА 2

Element	Stacionaza	Kota	Rv	Tangenta	Ymax	dl / ln [%]	Duzina	Vis. razlika
TPN	0+000.00	108.44	0.00					
In=const.						1.22	3.25	0.04
TPN	0+003.25	108.48	0.00			4.22		
In=const.						-3.00	9.82	-0.30
PVK	0+008.95	108.31						
TPN	0+013.07	108.19	150.00	4.13	-0.06	-5.50	8.25	0.23
EXT	0+013.45	108.24						
KVK	0+017.20	108.29						
In=const.						2.50	16.60	0.42
PVK	0+024.17	108.47						
TPN	0+029.67	108.60	500.00	5.50	0.03	2.20	11.00	-0.12
KVK	0+035.17	108.62						
In=const.						0.30	76.12	0.23
PVK	0+097.69	108.81						
EXT	0+100.39	108.81						
TPN	0+105.79	108.83	900.00	8.10	0.04	1.80	16.20	-0.15
KVK	0+113.89	108.71						
In=const.						-1.50	18.75	-0.28
TPN	0+124.54	108.55	0.00					

**2/3-1.27.1.1.6.2 ДОКАЗНИЦЕ
КОЛИЧИНА**

Табеларни приказ обрачуна количина радова - Пре подвожњака

Предмер радова			[m³]		[m³]		[m³]		[m³]		[m³]		[m³]		[m3]		[m²]		[m²]		[m²]	
Р.бр.профила	Стационажа	Растојање	Fish	Sum Fish	Fis	Sum Fis	Fn	Sum Fn	Fib	Sum Fib	Fdk31	Sum Fdk31	Fdk63	Sum Fdk63	Fzam	Sum Fzam	Lpos	Sum Lpos	Lpt	Sum Lpt	Lh	Sum Lh
1	0+000.00	0	3.44	0	2.76	0	0.81	0	0.00	0	1.46	0	2.20	0	2.34	0	9.14	0	1.16	0	2.50	0
2	0+025.00	25.00	14.54	224.75	4.78	94.25	3.45	53.25	0.00	0.00	3.32	59.75	3.77	74.63	3.82	77.00	18.30	343.00	3.73	61.13	2.49	62.38
3	0+050.00	25.00	5.38	249.00	8.82	170.00	1.16	57.63	0.00	0.00	2.84	77.00	1.81	69.75	2.13	74.38	13.77	400.88	1.96	71.13	0.00	31.13
4	0+075.00	25.00	3.92	116.25	21.31	376.63	0.00	14.50	0.00	0.00	2.17	62.63	1.81	45.25	2.13	53.25	10.18	299.38	0.00	24.50	0.00	0.00
5	0+100.00	25.00	5.52	118.00	34.29	695.00	0.00	0.00	0.00	0.00	2.17	54.25	1.81	45.25	2.13	53.25	10.19	254.63	0.00	0.00	0.00	0.00
6	0+112.00	12.00	7.20	76.32	39.48	442.62	0.00	0.00	0.00	0.00	2.17	26.04	1.81	21.72	2.13	25.56	10.19	122.28	0.00	0.00	0.00	0.00
112 Дужина деонице [m]			784.32 Fish[m³]		1778.495 Fi[m³]		125.375 Fn[m³]		0 Fib[m³]		279.665 Fdk31[m³]		256.595 Fdk63[m³]		283.435 Fzam[m3]		1420.155 Lpos[m²]		156.75 Lpt[m²]		93.5 Lh[m²]	

Табеларни приказ обрачуна количина радова - После подвожњака

Предмер радова			[m³]		[m³]		[m³]		[m³]		[m³]		[m³]		[m3]		[m²]		[m²]		[m²]	
Р.бр.профила	Стационажа	Растојање	Fish	Sum Fish	Fis	Sum Fis	Fn	Sum Fn	Fib	Sum Fib	Fdk31	Sum Fdk31	Fdk63	Sum Fdk63	Fzam	Sum Fzam	Lpos	Sum Lpos	Lpt	Sum Lpt	Lh	Sum Lh
14	0+298.29	0.00	5.62	0.00	29.56	0.00	0.00	0.00	0.00	0.00	2.17	0.00	1.81	0.00	2.13	0.00	10.19	0.00	0.00	0.00	0.00	0.00
15	0+325.00	26.71	3.95	127.81	16.75	618.47	0.00	0.00	0.00	0.00	2.17	57.96	1.81	48.35	2.13	56.89	10.18	272.04	0.00	0.00	0.00	0.00
16	0+350.00	25.00	4.04	99.88	5.92	283.38	1.22	15.25	0.00	0.00	2.19	54.50	1.81	45.25	2.13	53.25	10.19	254.63	3.20	40.00	0.00	0.00
17	0+375.00	25.00	3.22	90.75	3.70	120.25	1.12	29.25	0.31	3.88	1.48	45.88	2.38	52.38	3.00	64.13	9.99	252.25	0.00	40.00	3.69	46.13
18	0+399.06	24.06	2.00	62.80	2.94	79.88	0.60	20.69	0.00	3.73	1.37	34.29	2.03	53.05	2.53	66.53	8.43	221.59	0.00	0.00	2.51	74.59
100.77 Дужина деонице [m]			381.22895 Fish[m³]		1101.97425 Fi[m³]		65.1916 Fn[m³]		7.6043 Fib[m³]		192.6212 Fdk31[m³]		199.0224 Fdk63[m³]		240.7932 Fzam[m3]		1000.50895 Lpos[m²]		80 Lpt[m²]		120.711 Lh[m²]	

ЛЕГЕНДА:

Fish - ископ хумуса

Fis - ископ

F_n - израда насипа

Lpt - уређење подтла

Pros - уређење постелице

ДКА 0-31 - дробљени камени агрегат 0-31mm

ДКА 0-63 - дробљени камени агрегат 0-63mm

Fzam - замена песковитим шљунком

Fib - испуна банке земљаним материјалом

Lh - хумузирање банкина и косина

[illegible]

[illegible]

Табеларни приказ обрачуна количина радова - Окретница										
	Ископ хумуса Fish(m³)	Насип Sum Fn (m³)	Подтло Sum Lpt (m²)	Постељица Sum Lpos (m²)	DKA 0-31 Sum Fdk31 (m³)	DKA 0-63 Sum Fdk63 (m³)	Испуна банкине SumFib (m³)	Хумузирање Sum Lh (m²)		
	135.50	60.00	169.00	170.00	25.00	34.00	0.00	15.00		
Табеларни приказ обрачуна количина радова - Укупно										
	Ископ хумуса Fish(m³)	Ископ Sum Fis (m³)	Насип Sum Fn (m³)	Подтло Sum Lpt (m²)	Постељица Sum Lpos (m²)	DKA 0-31 Sum Fdk31 (m³)	DKA 0-63 Sum Fdk63 (m³)	Замена материјала Sum Fzam (m3)	Испуна банкине SumFib (m³)	Хумузирање Sum Lh (m²)
Пре подвожњака	784.32	1778.49	125.38	156.75	1420.15	279.66	256.60	283.43	0.00	93.50
После подвожњака	381.24	1101.98	65.19	80.00	1000.51	192.63	199.03	240.80	7.61	120.71
Сервисна саобраћајница 1	670.21	0.24	298.08	961.18	1172.96	146.12	186.52	0.00	1.50	193.03
Сервисна саобраћајница 2	531.07	0.00	307.77	664.60	796.12	108.34	158.58	0.00	0.00	167.31
Окретница	135.50	0.00	60.00	169.00	170.00	25.00	34.00	0.00	0.00	15.00
Укупно:	2502.34	2880.71	856.42	2031.53	4559.74	751.75	834.73	524.23	9.11	589.55

**2/3-1.27.1.1.6.3 ПРЕДМЕР И
ПРЕДРАЧУН РАДОВА**

**ПРЕДМЕР И ПРЕДРАЧУН - ДЕНИВЕЛАЦИЈА ДРЖАВНОГ ПУТА -
ПОДВОЖЊАК НА km 157+443.73 ПРУГЕ**

	Опис радова	Јед. мере	Количина	Јединична цена (дин)	Цена (дин)
			А	Б	АхБ
01.01.02.00 ПРЕДХОДНИ РАДОВИ					
01.01.02.01	Обележавање трасе и објеката, сва геодезска мерења, тј. преношење података с пројекта на терен и обратно, осигурање, обнављање и одржавање обележених ознака на терену за све време грађења, односно до предаје радова Инвеститору. Обрачун се врши по километру трасе и прикључака у складу с пројектима и техничким условима укључујући и све трошкове преузимања података од РГЗ-а.	km	0.67	66300	44,421.00
01.01.02.02	Чишћење терена, са сечењем и уклањањем шибља, грања и сличног растиња чија дебљина не прелази 10 cm са транспорто до 1000m. Обрачун се врши по m ² очишћене површине.	m ²	7,735	70	541,450.00
01.01.02.08	Рушење постојећих коловозних застора од асфалтних или бетонских слојева на подлогама од камених материјала (ситне камене коцке, турске калдрме и сл.) и туцаника са одбацивањем материјала у страну и одвозом материјала на општинску депонију. Обрачун се врши по m ³ асфалтних или бетонских слојева.	m ³	1957.00	970	1,898,290.00
01.01.02.12	Опсецање постојећег асфалта (траке ширине 10 cm), за везу са новом коловозном конструкцијом и припрема радног споја за наставак асфалтирања. Обрачун се врши по метру дужном (m')	m'	17.72	280	4,961.60
01.01.02.13	Стругање (профилисање) коловоза глодалицом за асфалт у дебљини до 10cm. Позицијом је обухваћено: рад глодалице, аутоцистерне за воду и компресора за скидање асфалта, превоз скинутог материјала на општинску депонију.	m ²	0.00	160	0.00
УКУПНО ПРЕТХОДНИ РАДОВИ:					2,489,122.60

	Опис радова	Јед. мере	Количина	Јединична цена (дин)	Цена (дин)
			А	Б	АхБ
01.01.03.00	ДОЊИ СТРОЈ-ЗЕМЉАНИ РАДОВИ				
01.01.03.01	Машински ископ хумуса у слоју променљиве дебљине са утоваром, транспортом на средњу даљину од 50m и фигурисањем. Ископ хумуса врши се 80% машинским путем, а до 20% ручно. Обрачун се врши по m³ ископаног хумуса.	m³	2503.00	320	800,960.00
01.01.03.02	Широки ископ са утоваром, транспортом на депонију до 10 km, као и са истоваром и планирањем материјала на депонији или месту уградње. Обрачун се врши по m³ ископаног материјала.				
	а) у материјалу I и II категорије	m³	0.00	320	0.00
	б) у материјалу III категорије	m³	2881.00	340	979,540.00
	ц) у материјалу IV и V категорије	m³	0.00	860	0.00
	д) у материјалу VI и VII категорије	m³	0.00	1400	0.00
01.01.03.05	Уређење темељног тла (подтла) сабијањем. Обрачун се врши по m² уређеног темељног тла.	m²	2032.00	46	93,472.00
01.01.03.06	Замена слоја слабог темељног тла бољим материјалом (песковитим) према пројекту или налогу надзорног органа, а у складу са техничким условима. Обрачун се врши по m³ замењеног и сабијеног слоја заједно са ископом.	m³	525.00	1100	577,500.00
01.01.03.07	Израда насипа од песка у слојевима од 20-30 cm. Обрачун се врши по m³ израђеног и сабијеног насипа,са набавком и уградњом материјала.	m³	857.00	1100	942,700.00
01.01.03.10	Израда постељице. Овај рад обухвата планирање, евентуалну санацију, квашење, односно посушивање земље и сабијање до прописане збијености. Обрачун се врши по m² уређене и сабијене постељице.	m²	4560.00	75	342,000.00
01.01.03.11	Уређење слабо носивог тла са полагањем геотекстила према спецификацијама датим у геотехничком елеборату. Обрачун се врши по m2 уређеног тла са набавком и допремом потребног материјала.	m²	3402.00	180	612,360.00
01.01.03.12	Израда банке, заштита косине насипа и усека хумунизирањем и затрављивањем. Просечна дебљина хумуса износи 20cm. Обрачун се врши по m² уређене банке и косине, са набавком и транспортом материјала.	m²	590.00	170	100,300.00
01.01.03.13	Израда језгра банке земљаним материјалом. Обрачун се врши по m³ израђеног језгра банке, са набавком и транспортом материјала.	m³	9.00	350.00	3150.00

	Опис радова	Јед. мере	Количина	Јединична цена (дин)	Цена (дин)
			А	Б	АхБ
01.01.03.17	Додатак за даљину транспорта материјала на следеће транспортне дужине:				
	-превоз од 50-500m	m ³	0.00	102	0.00
	-превоз од 500-1000m	m ³	0.00	109	0.00
	-превоз од 1000-2000m	m ³	0.00	111	0.00
	-превоз од 2000-4000m	m ³	0.00	160	0.00
	-превоз од 4000-6000m	m ³	2385.00	201	479,385.00
	-превоз преко 6000m	m ³	0.00	262	0.00
	Обрачун се врши по m ³ ископаног самониклог материјала превезеног на одређену дужину. Ако се мора превести материјал из позајмишта, транспорт се мери по m ³ изграђеног и сабијеног насипа.				
01.01.03.18	Додатак за даљину транспорта песковитог материјала на следеће транспортне дужине:				
	-превоз од 0-5000m	m ³	0.00	80	0.00
	-превоз од 5000-10000m	m ³	0.00	150	0.00
	-превоз од 10000-15000m	m ³	0.00	210	0.00
	-превоз од 15000-20000m	m ³	1382.00	350	483,700.00
	Обрачун се врши по m ³ превезеног материјала превезеног на одређену дужину.				
01.01.03.19	Додатак за даљину транспорта каменог материјала на следеће транспортне дужине:				
	-превоз од 10km-20km	m ³	0.00	350	0.00
	-превоз од 20km-40km	m ³	0.00	600	0.00
	-превоз од 40km-60km	m ³	0.00	850	0.00
	-превоз од 60-80km	m ³	0.00	1100	0.00
	-превоз од 80-100km	m ³	1587.00	1650	2,618,550.00
	Обрачун се врши по m ³ превезеног материјала превезеног на одређену дужину.				
УКУПНО ДОЊИ СТРОЈ:					8,033,617.00

	Опис радова	Јед. мере	Количина	Јединична цена (дин)	Цена (дин)
			А	Б	АхБ
01.01.04.00	ГОРЊИ СТРОЈ - КОЛОВОЗНА КОНСТРУКЦИЈА				
01.01.04.01	Израда доњег носећег слоја од механички дробљеног каменог матетријала 0-63mm. Обрачун се врши по m³ уграђеног слоја у збијеном стању, са набавком и транспортом материјала до 10 km.	m³	835.00	2270	1,895,450.00
01.01.04.02	Израда носећег слоја од дробљеног каменог агрегата 0/31.5 mm. Обрачун се врши по m³ уграђеног слоја у збијеном стању, са набавком и транспортом материјала до 10 km.	m³	752.00	2650	1,992,800.00
01.01.04.04	Израда горњег носећег слоја од битуменизираног дробљеног агрегата(БНС). Обрачун се врши по m² израђеног слоја, са набавком и транспортом материјала.				
	а) БНС 22 d = 5cm	m²	1154.00	814	939,356.00
	б) БНС 22 А d = 6cm	m²	1318.00	977	1,287,686.00
	ц) БНС 22 сА d= 8cm	m²	1476.00	1303	1,923,228.00
01.01.04.04	Израда хабајућег слоја од асфалтбетона (АБ). Обрачун се врши по m² израђеног слоја, са набавком и транспортом материјала.				
	а) АБ 8 d = 3cm	m²	1154.00	614.00	708,556.00
01.01.04.05	Израда хабајућег слоја од асфалтбетона (АБ). Обрачун се врши по m² израђеног слоја, са набавком и транспортом материјала.				
	а) АБ 8 d = 3 cm	m²		614	0.00
	б) АБ 11 d = 4cm	m²	2794.00	808	2,257,552.00
	ц) АБ 11с d = 5cm	m²	0.00	976	0.00
01.01.04.09	Прскање подлоге за асфалт од дробљеног каменог материјала емулзијом у количини 0,6-0,8l/m². Обрачун по m² комплетно обрађене површине са набавком и транспортом материјала.	m²	3947.00	49	193,403.00
01.01.04.10	Прскање асфалтног слоја пре уграђивања наредног слоја асфалта емулзијом у количини 0,25-0,35l/m². Обрачун по m² комплетно обрађене површине са набавком и транспортом материјала.	m²	3947.00	27	106,569.00
УКУПНО ГОРЊИ СТРОЈ - КОЛОВОЗНА КОНСТРУКЦИЈА:					11,304,600.00

	Опис радова	Јед. мере	Количина	Јединична цена (дин)	Цена (дин)
			А	Б	АхБ

01.01.05.00	ОДВОДЊАВАЊЕ				
01.01.05.08	Израда ивичњака од бетона МБ-40 на подлози од бетона МБ-20. Обрачун се врши по m' изведеног ивичњака, са набавком и транспортом материјала.				
	а) ивичњаци 12×18 cm (бели)	m'	0.00	1740	0.00
	б) ивичњаци 18x24 cm (бели)	m'	601.00	1620	973,620.00
	ц) ивичњаци 20x24 cm (бели)	m'	0.00	1620	0.00
	д) ивичњаци 24x24 cm (бели)	m'	0.00	1820	0.00
УКУПНО ОДВОДЊАВАЊЕ:					973,620.00

ДЕНИВЕЛАЦИЈА АТАРСКОГ ПУТА - ПОДВОЖЊАК НА km 157+443.73 ПРУГЕ


ЗБИРНА РЕКАПИТУЛАЦИЈА				
01.01.02.00	ПРЕДХОДНИ РАДОВИ			2,489,122.60
01.01.03.00	ДОЊИ СТРОЈ-ЗЕМЉАНИ РАДОВИ			8,033,617.00
01.01.04.00	ГОРЊИ СТРОЈ - КОЛОВОЗНА КОНСТРУКЦИЈА			11,304,600.00
01.01.05.00	ОДВОДЊАВАЊЕ			973,620.00
Укупно:				22,800,959.60

Београд, 01. 2021.




Бојан Ратковић, дип.инж. грађ.

**2/3-1.27.1.1.7 ГРАФИЧКА
ДОКУМЕНТАЦИЈА**

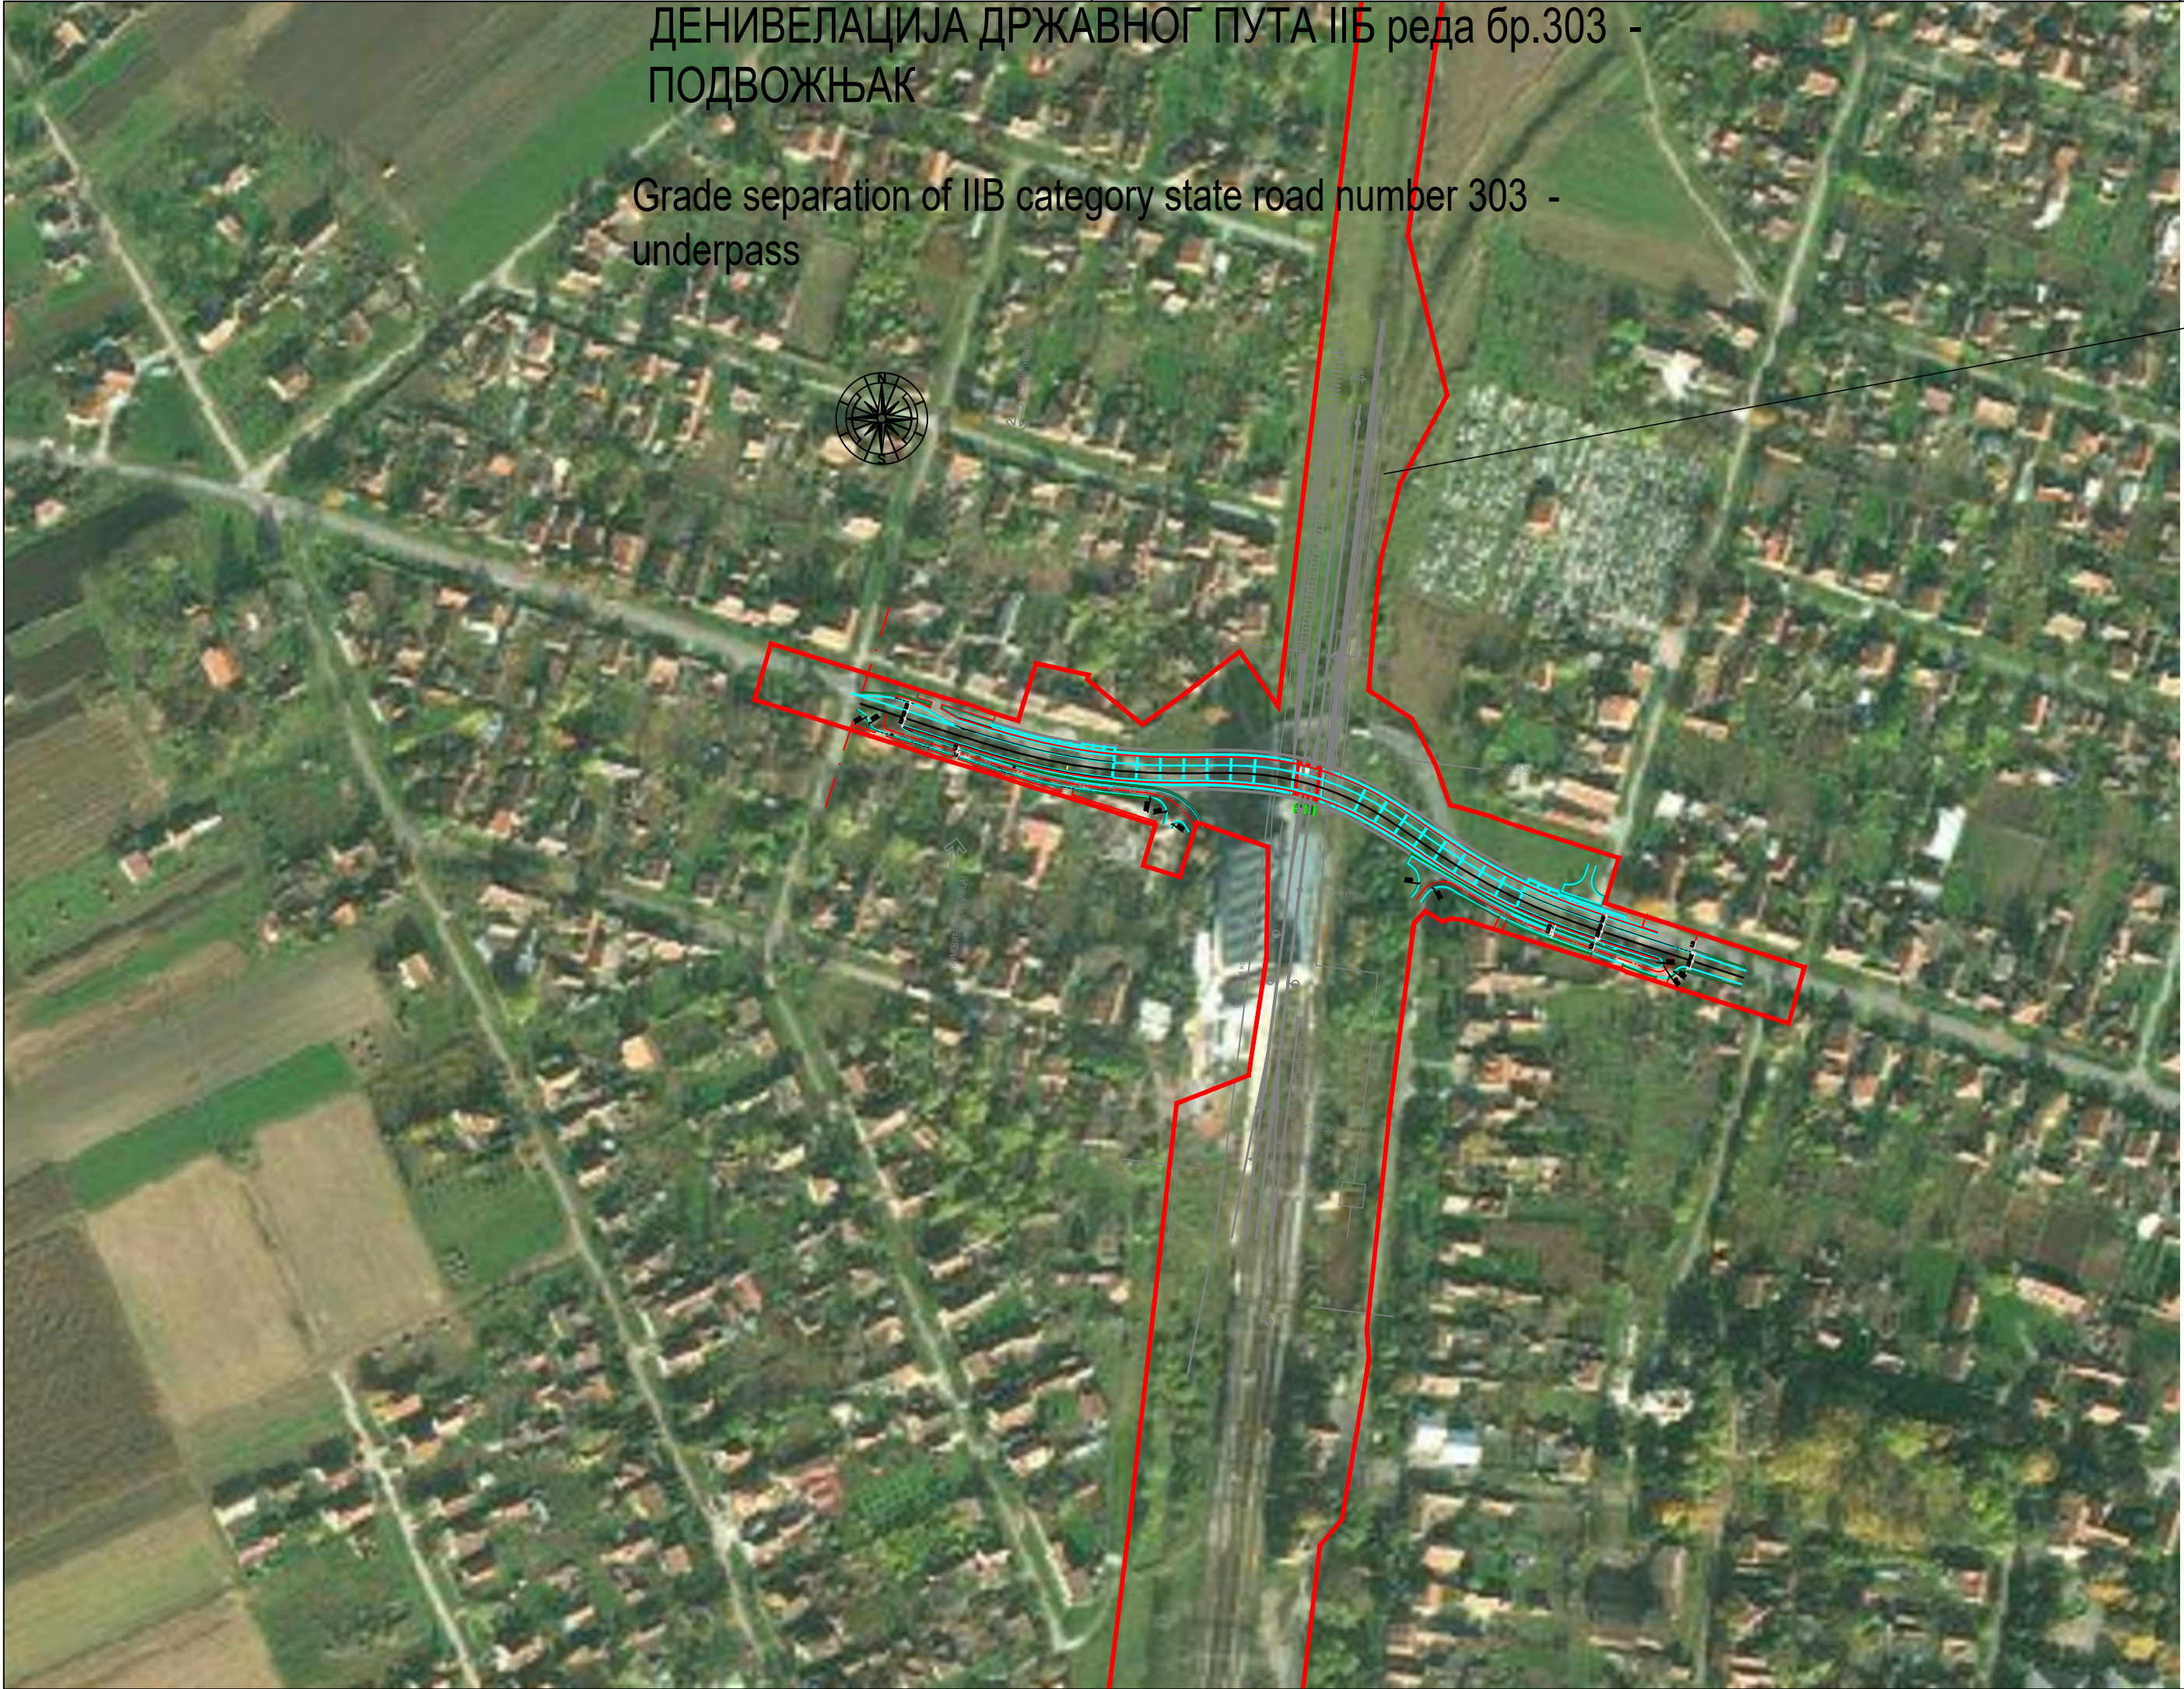

ПРУГА НОВИ САД - СУБОТИЦА - ДРЖАВНА ГРАНИЦА
BELGRADE - SUBOTICA - STATE BORDER RAILWAY LINE

03		
02		
01		
Број/Number	Датум / Date	Опис / Description
Ревизиони блок: / Revision block:		
中国铁设 CRDC China Railway Design Corporation Serbia Ogranak Beograd Косте Рацина 166; 11000 Београд, Србија		
Организациона јединица: ГРАЂЕВИНАРСТВО И САОБРАЋАЈ Organization unit: DEPARTMENT OF CIVIL AND TRANSPORTATION		
Одговорни пројектант: Responsible designer: Бојан Ратковић, дипл.грађ.инж лиценца број:/ license No.: 315 И00636 19	Инвеститор пројекта: / Investor: "ИНФРАСТРУКТУРА ЖЕЛЕЗНИЦЕ СРБИЈЕ" А.Д. /"INFRASTRUCTURE RAILWAYS OF SERBIA" JSC Немањина 61/V, Београд / Nemanjina Street 61/V, Belgrade	
Сарадници: / Associates: Дејан Радојчић, дипл.грађ.инж. лиценца број:/ license No.: 315 I138 09 Александар Мумин, маст.инж.грађ. лиценца број:/ license No.: 430 И0134019 Петар Петровић, дипл.инж.грађ Стеван Бабић, дипл.инж.грађ	Наручилац пројекта: / Employer: 中国铁路国际有限公司 CHINA RAILWAY INTERNATIONAL CO., LTD. China Railway International Corporation Ltd. No.10 Fuxing Road,Haidian District,Beijing P.R. China, 100844 中国铁路工程集团有限公司 CHINA RAILWAY ENGINEERING CONSTRUCTION GROUP LIMITED China Communication Construction Company Ltd. (CCCC) No.85 Deshengmenwai Street,Xicheng District,Beijing P.R. China, 100088	
Унутрашња контрола: / Internal control: Yang Xueyong. Master & Xu Da. Master	Објекат: /Structure: ПРУГА БЕОГРАД - СУБОТИЦА - ДРЖАВНА ГРАНИЦА (КЕЛЕБИЈА) ДЕОНИЦА ПРУГЕ НОВИ САД - СУБОТИЦА - ДРЖАВНА ГРАНИЦА (КЕЛЕБИЈА) BELGRADE - SUBOTICA - STATE BORDER (KELEBIA) RAILWAY LINE SECTION : NOVI SAD - SUBOTICA - STATE BORDER (KELEBIA) Део пројекта: / Part of Design: ПРОЈЕКАТ ДРУШКИХ САОБРАЋАЈНИЦА / ROAD DESIGN 2/3-1.27.1.1 Денивелација државног пута IIБ реда бр.303 - подвожњак на км 157+443.73 пруге - грађевински пројекат 2/3-1.27.1.1 Grade separation of IIB category state road number 303 - underpass at km 157+443.73 of the railway line - civil engineering design	Цртеж: / Drawing: ПРЕГЛЕДНА КАРТА LOCATION PLAN
Главни пројектант: / Chief designer: др Љиљана Милић Марковић, дипл.грађ.инж.	Врста тех. док.: Type of tech. docum.: ПГД / DCP	датум:/date: 04.2021. Цртеж бр./Drawing No.: 2020-001-ГС-2/3-1.27.1.1.7-Ц1
Руководилац организационе јединице: Manager of organization unit: др Љиљана Милић Марковић, дипл.грађ.инж.		Размера: Scale: 1:2500

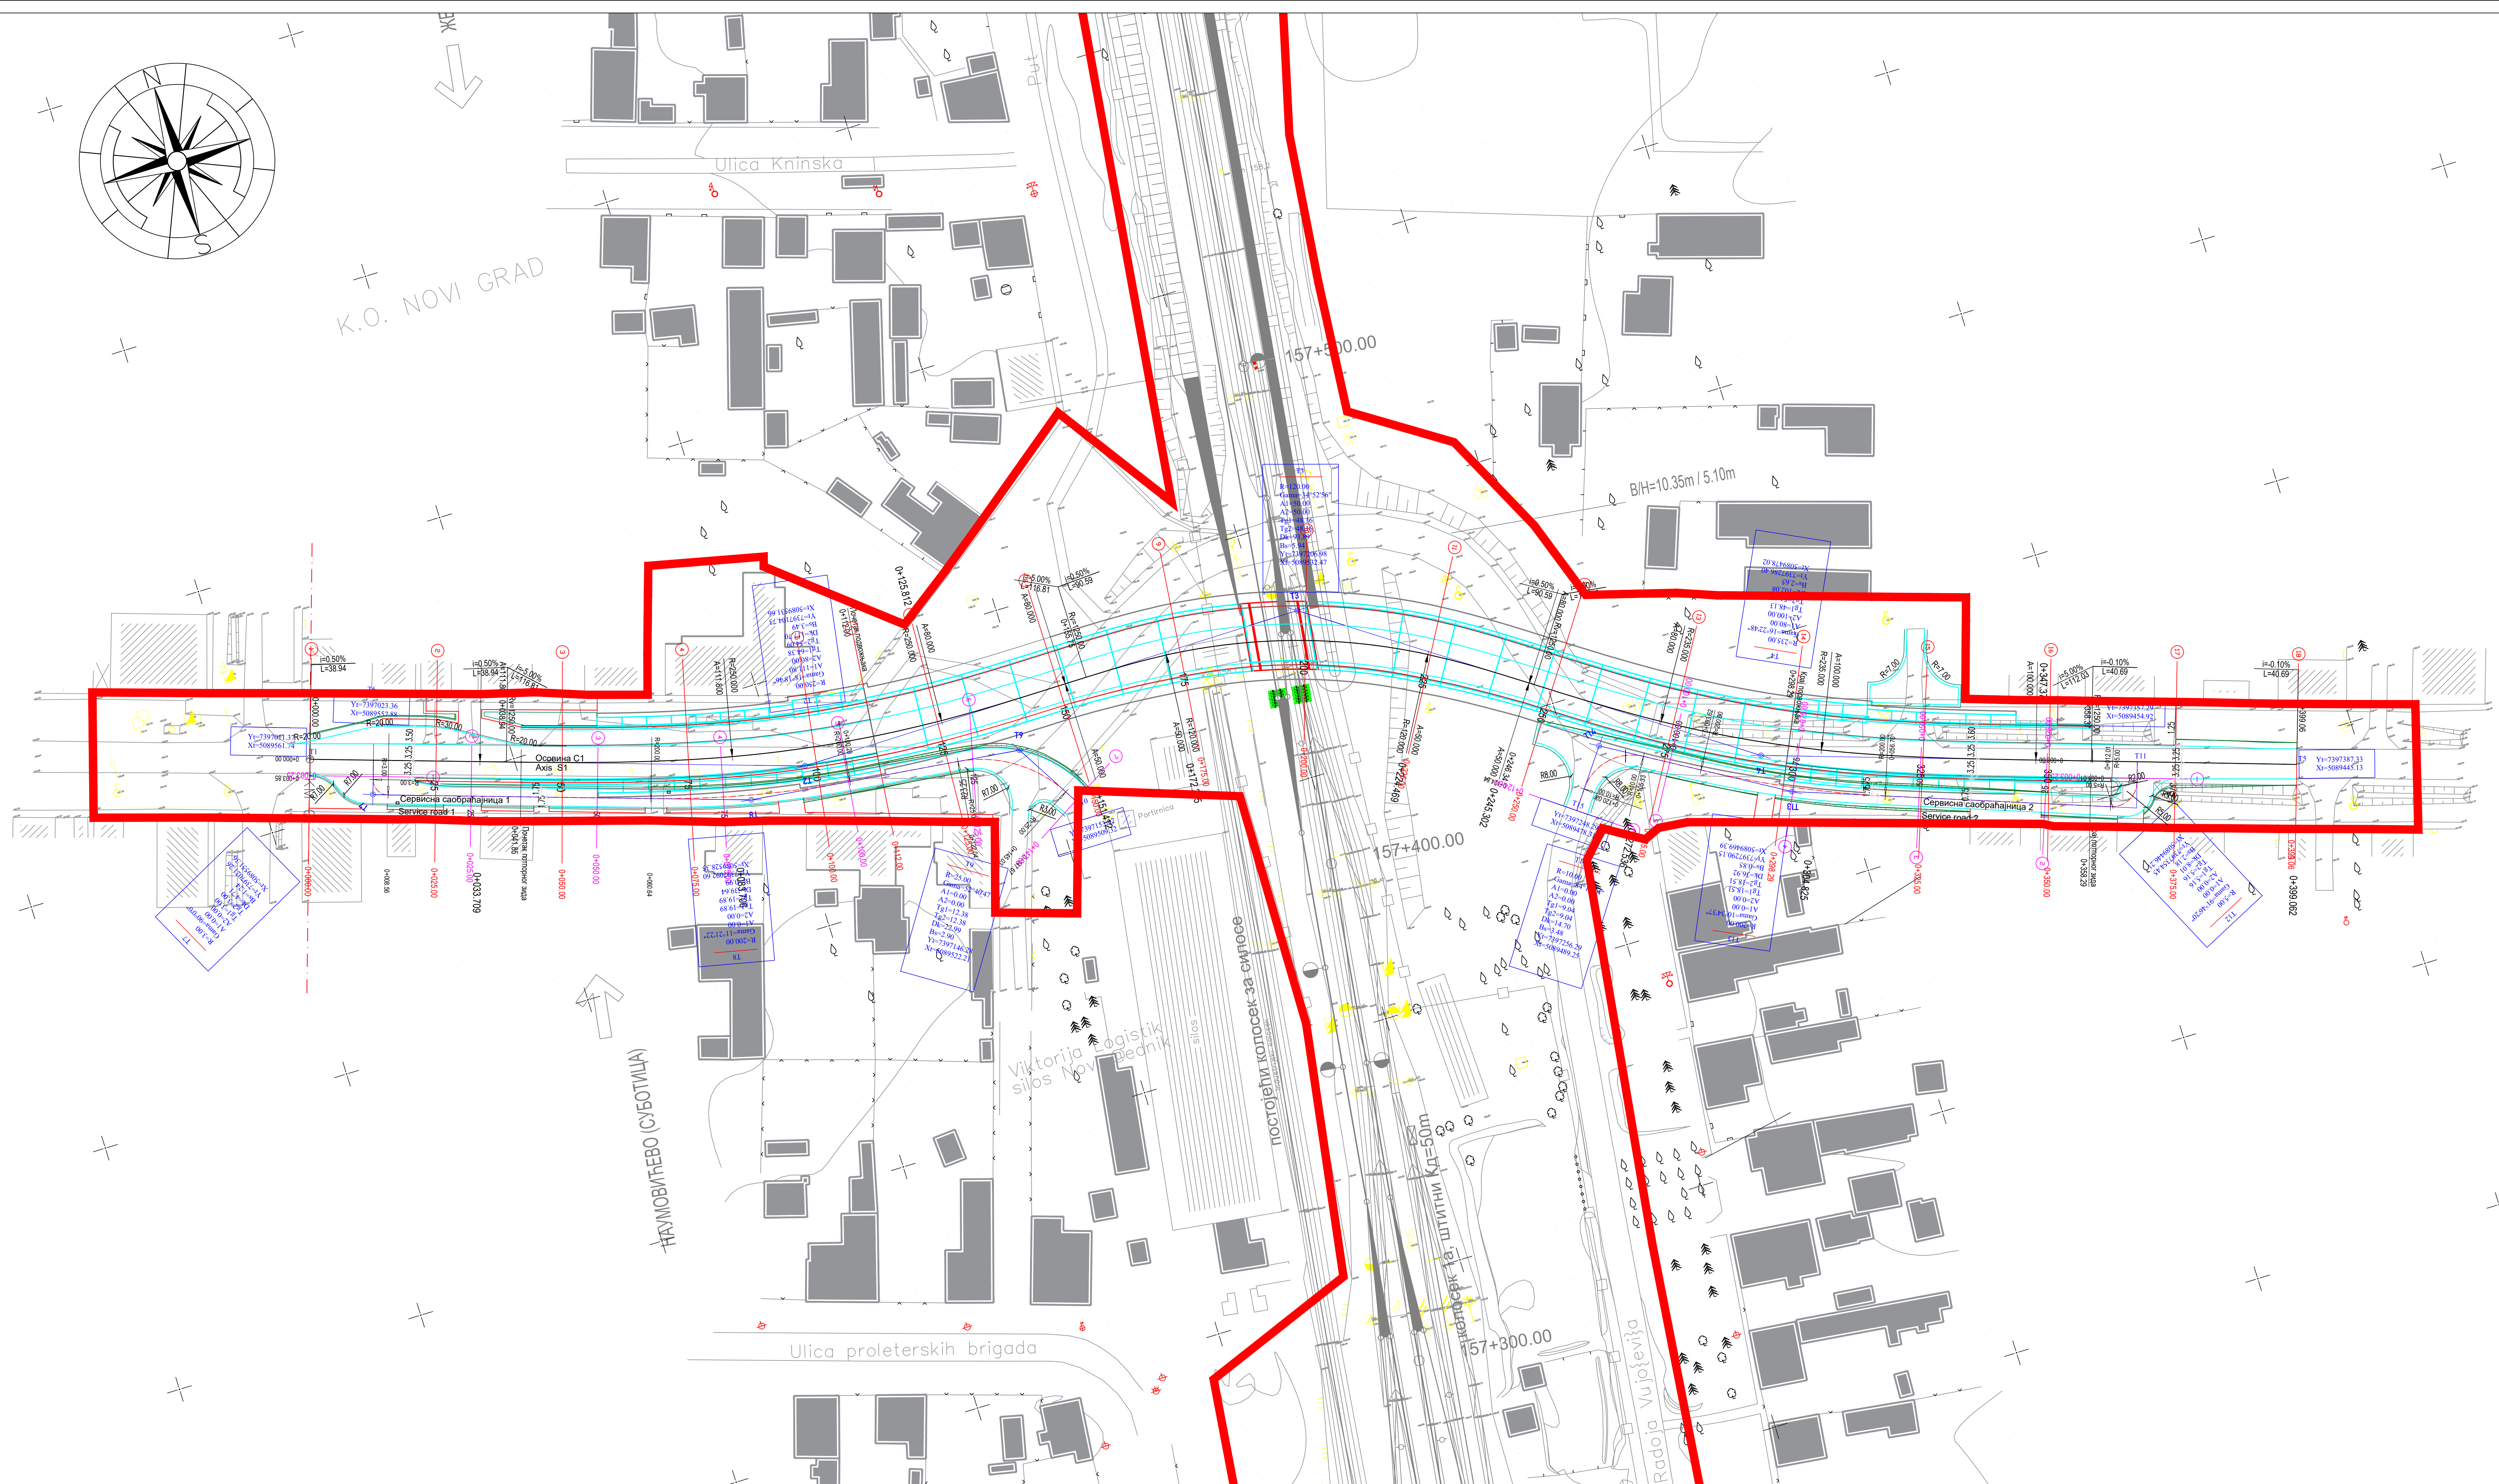


LEGENDA \ LEGEND


- ивница коловоза \ road edge
- осовина саобраћајнице \ road centerline
- бетонски ивичњак 18/24 \ concrete curb 18/24
- ивница коловоза сервисне саобраћајнице \ service road edge
- ограница експропријације \ expropriation boundary
- косине насипа - усека \ fill - cut slope

03		
02		
01		
Број/Number Датум / Date Опис / Description		
Ревизиони блок: / Revision block:		
中国铁路 CRDC China Railway Design Corporation Serbia Ogranak Beograd Косте Рацина 166; 11000 Београд; Србија		
Организациона јединица: ГРАЂЕВИНАРСТВО И САОБРАЋАЈ Organization unit: DEPARTMENT OF CIVIL AND TRANSPORTATION		
Одговорни пројектант: Responsible designer: Бојан Ратковић, дипл.грађ.инж. лиценца број / license No.: 315 100036 19		Инвеститор пројекта / Project investor: ИНФРАСТРУКТУРА ЖЕЛЕЗНИЦЕ СРБИЈЕ "А.Д." INFRASTRUCTURE RAILWAYS OF SERBIA "JSC" Београд, Београд Ово је пројекат из области грађевинарства и саобраћаја. This is a project in the field of civil engineering and transport.
Сарадници: / Associates: Дарин Радосавић, дипл.грађ.инж. лиценца број / license No.: 315 1138 09 Александар Мунин, магистар инжењерства лиценца број / license No.: 400 00334019 Петар Петровић, дипл.инж.грађ. Стеван Бабић, дипл.инж.грађ.		Ово је пројекат из области грађевинарства и саобраћаја. This is a project in the field of civil engineering and transport.
Унутрашња контрола: / Internal control: Yang Xueyong, Master & Xu Du, Master		Део пројекта / Part of the project: ПРОЈЕКАТ ДИЗАЈНА САОБРАЋАЈНИХ ПУТА ROAD DESIGN
Главни пројектант: / Chief designer: др Ђиљана Милић Марковић, дипл.грађ.инж.		Ситуациони план LOCATION PLAN 1:500
Руководилац организационе јединице: Manager of organization unit: др Ђиљана Милић Марковић, дипл.грађ.инж.		Број тек. док.: 2020-001-FC-203-1.27.1.1.7.42.1 Тип документа: ПТД / DCP


ОСОВИНА С1

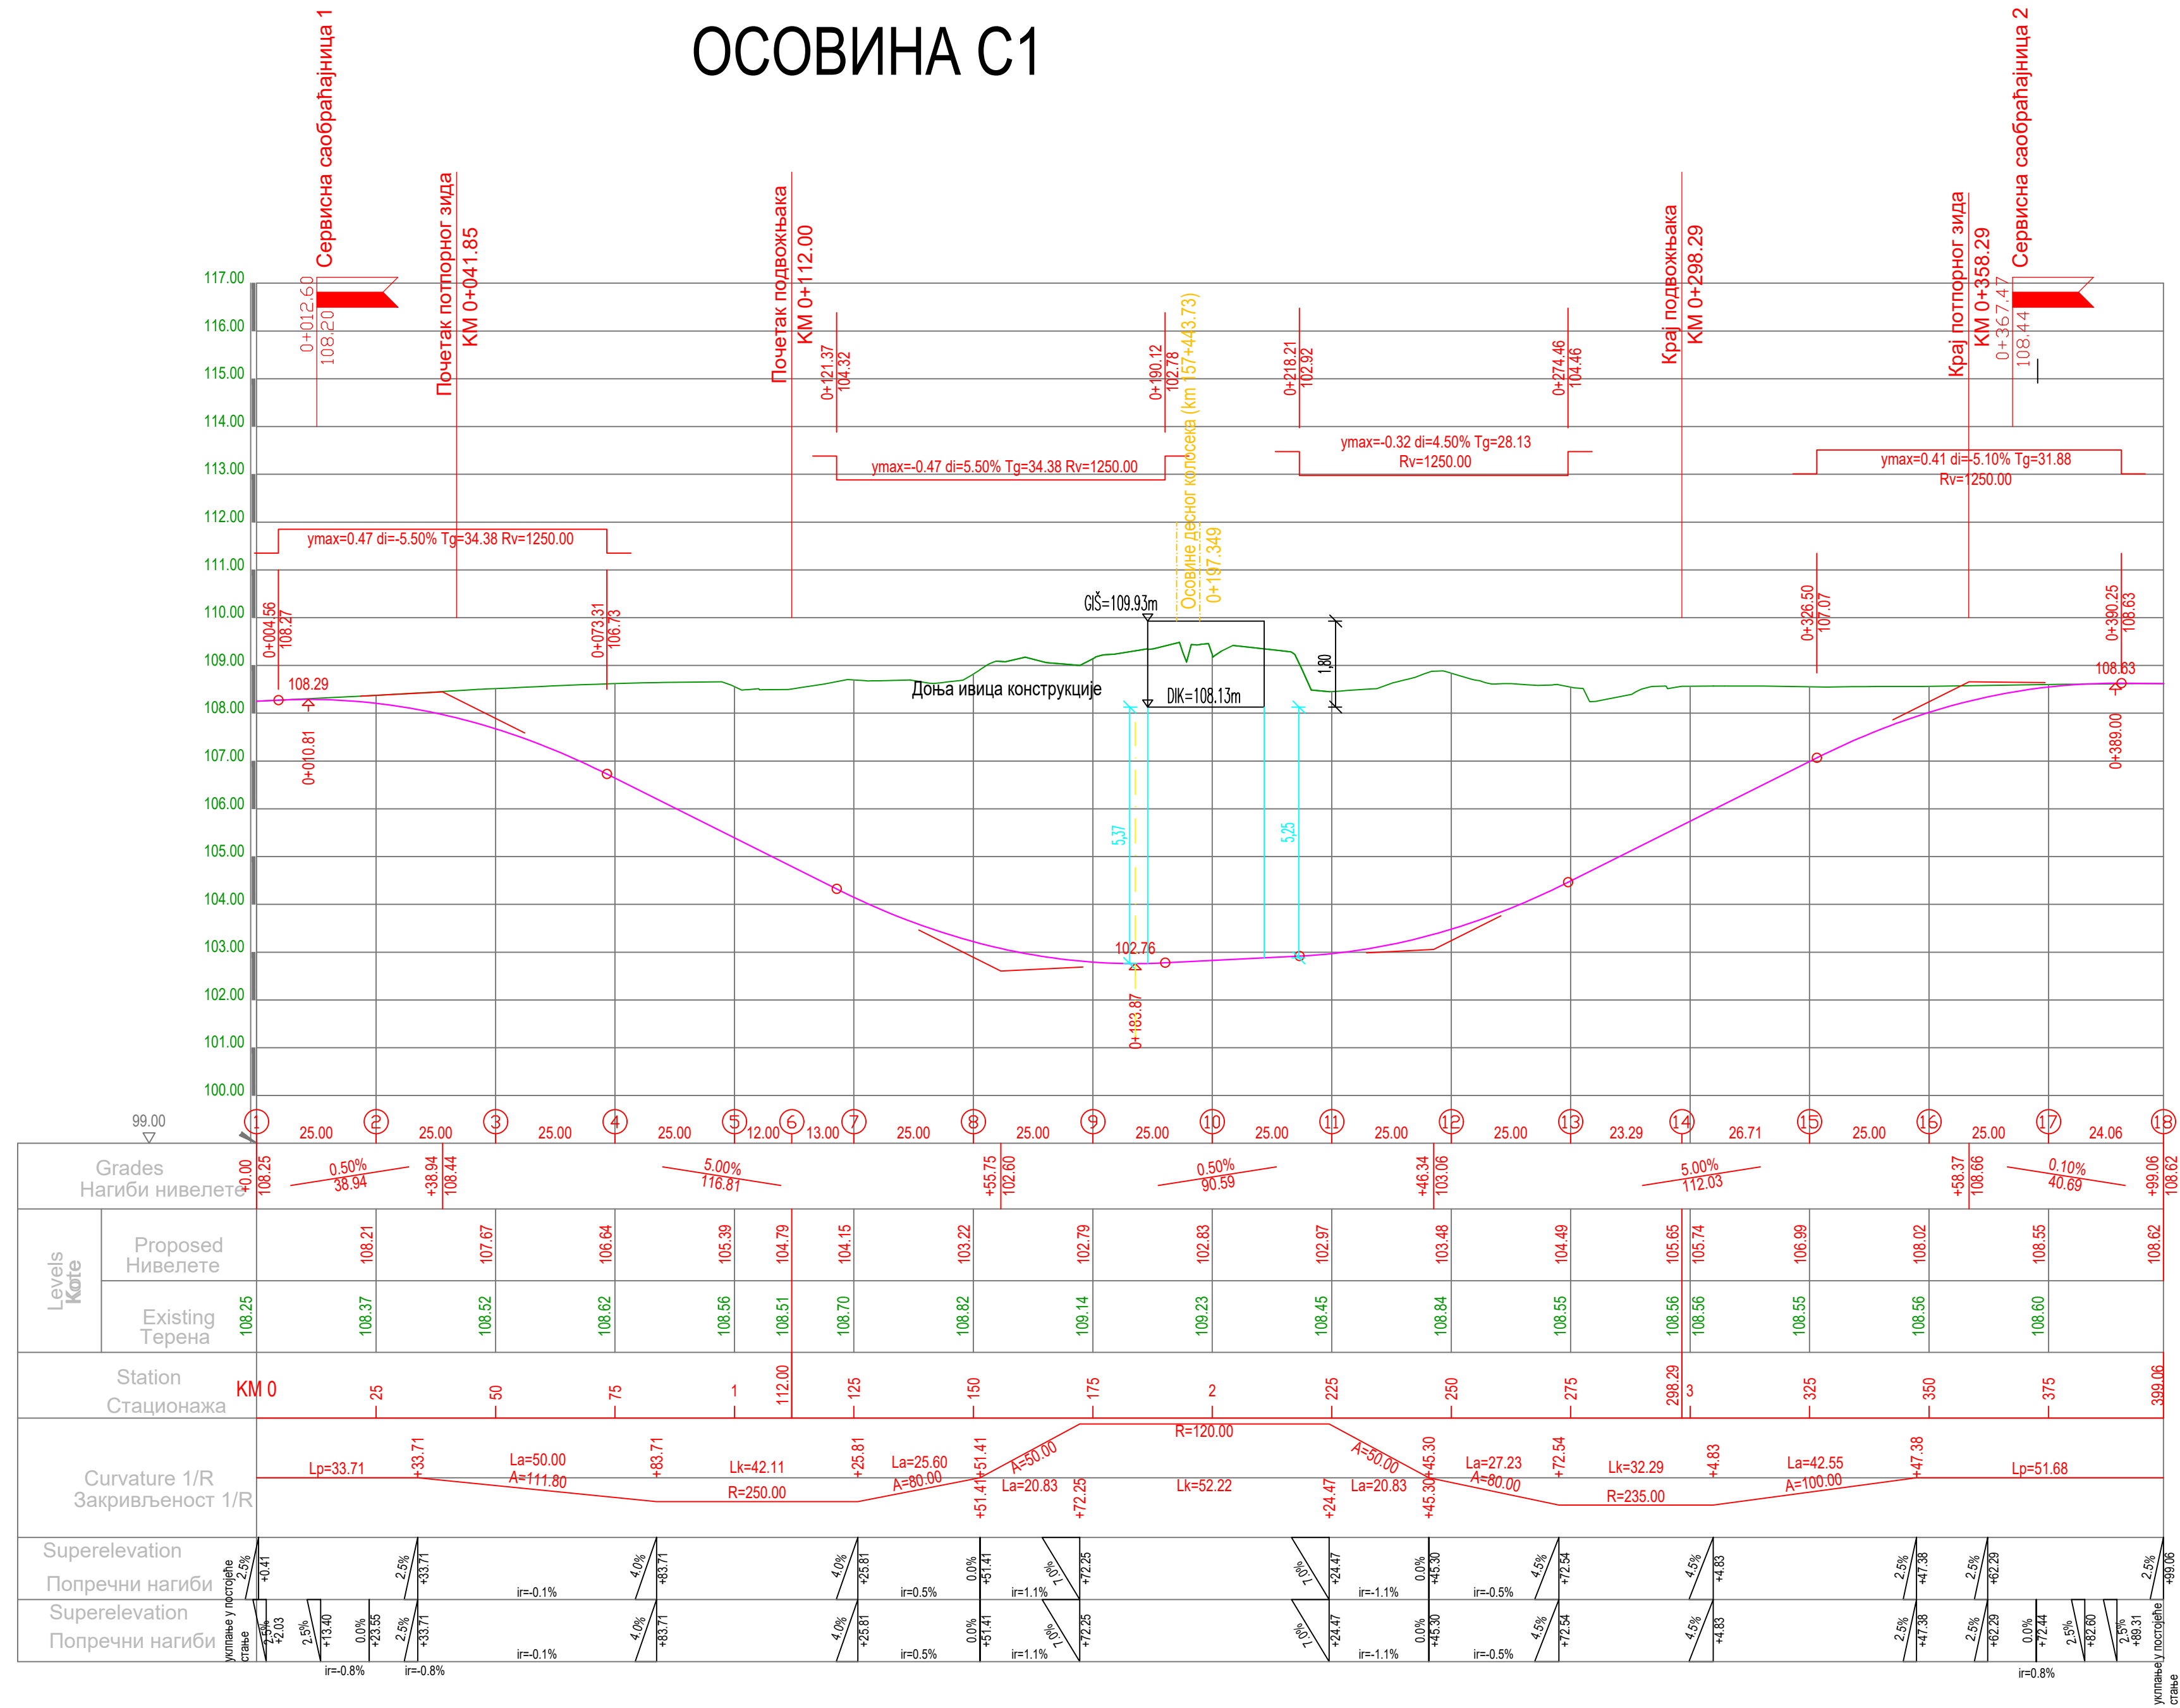

СЕРВИСНА САОБРАЋАЈНИЦА 1

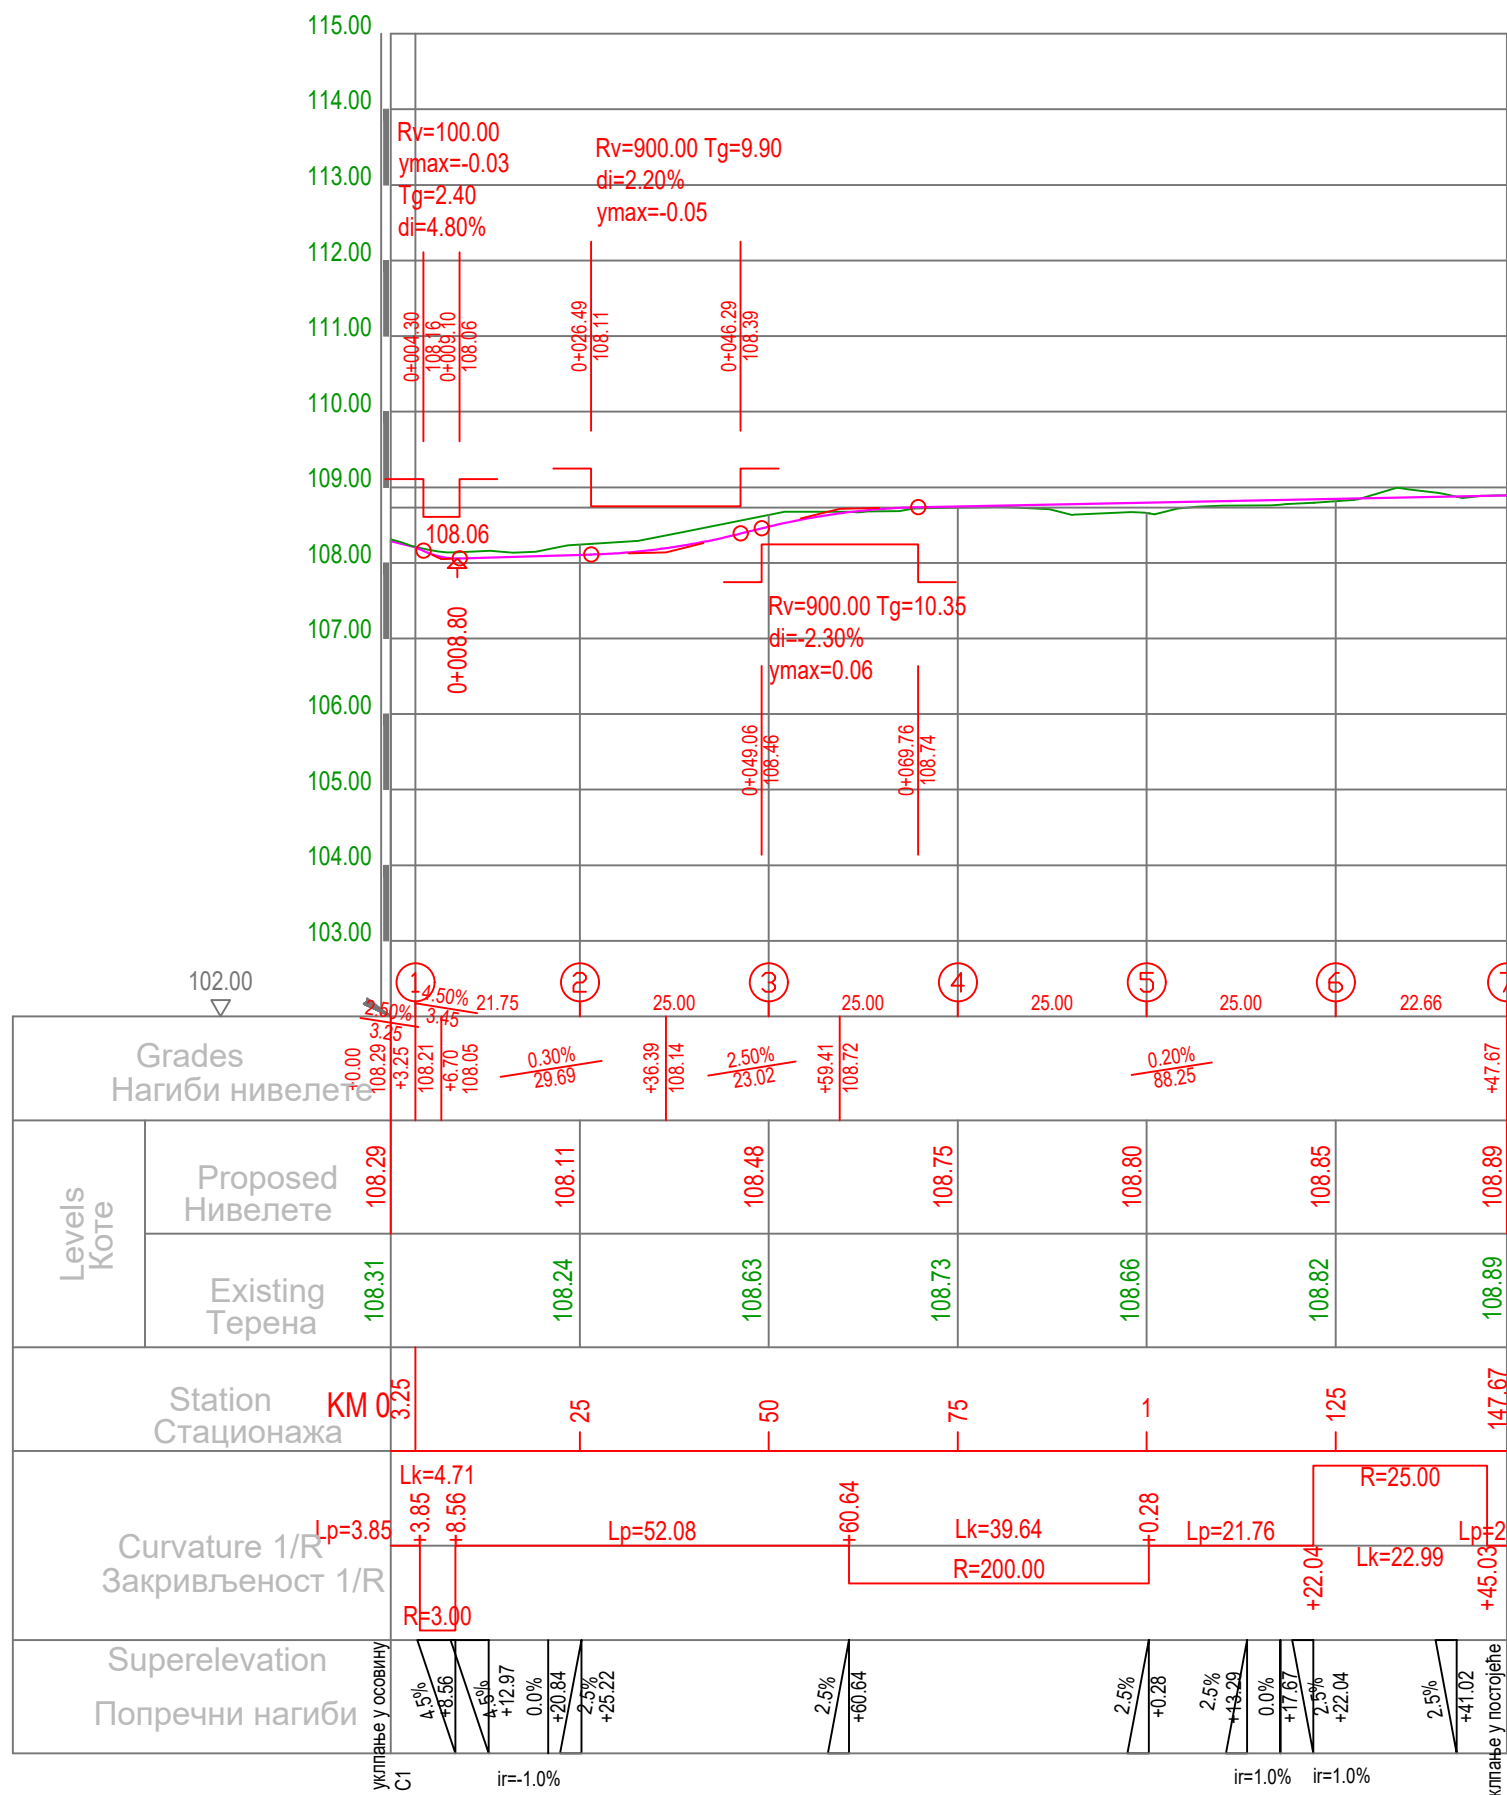


СЕРВИСНА САОБРАЋАЈНИЦА 2

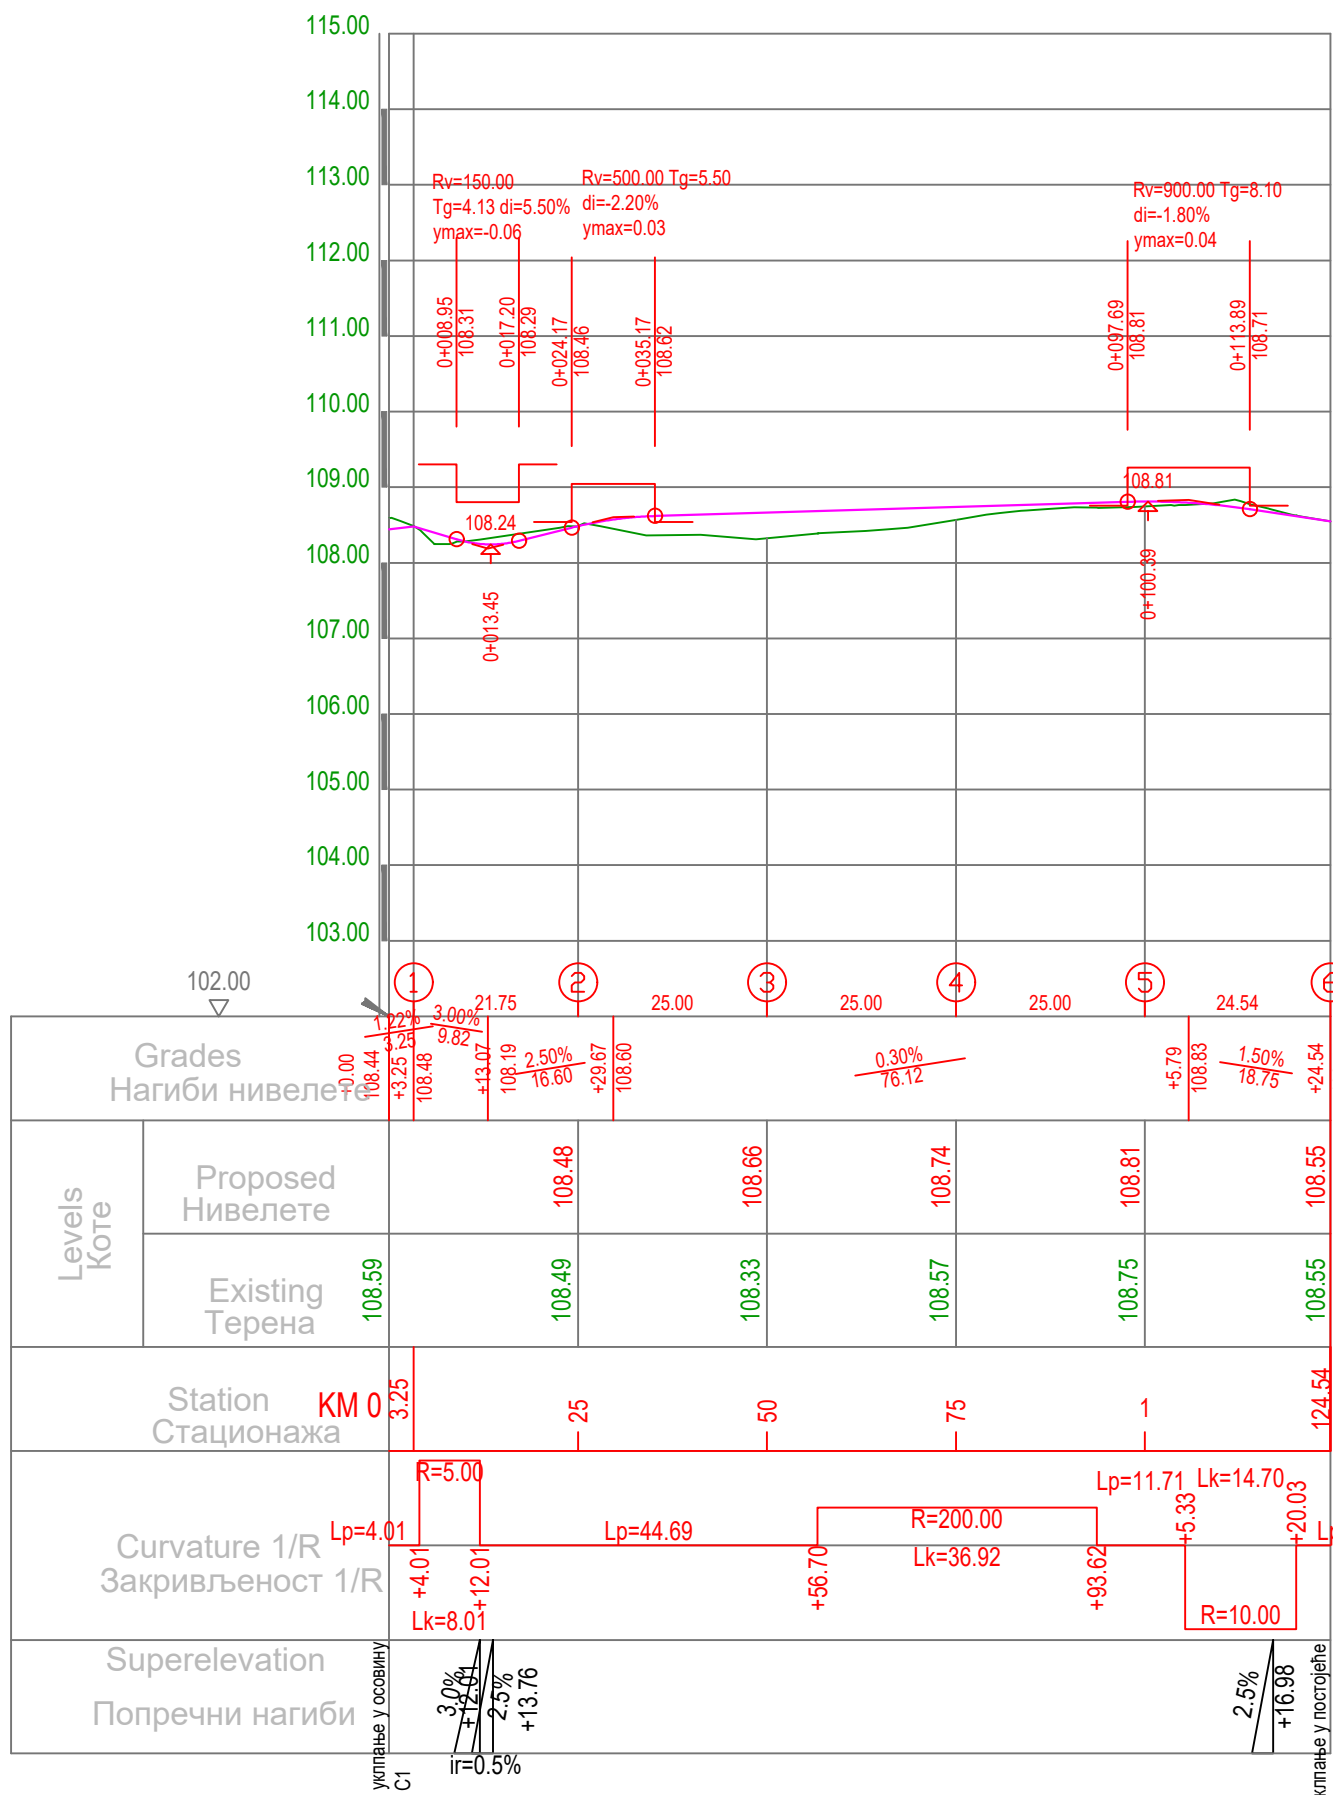


03		
02		
01		
Број/Number Датум / Date Опис / Description		
Ревизиони блок: / Revision block:		
中国铁设 CRDC China Railway Design Corporation Serbia Ogranak Beograd Косте Раћина 166; 11000 Београд, Србија		
Организациона јединица: ГРАЂЕВИНАРСТВО И САОБРАЋАЈ Organization unit: DEPARTMENT OF CIVIL AND TRANSPORTATION		
Одговорни пројектант: Responsible designer: Бојан Ратковић, дипл. грађ. инж. лиценца број: / license No.: 315 И00636 19	Инвеститор пројекта: / Investor: ИНФРАСТРУКТУРА ЖЕЛЕЗНИЧНЕ СРБИЈЕ "А.Д." / INFRASTRUCTURE RAILWAYS OF SERBIA "JSC" Београд, Београд, Београд Ово компаније: Construction Company Ltd. (ООО) Београд, Београд, Београд Део пројекта: Part of Design: ПРОЈЕКТ ДРОМОВИ САОБРАЋАЈНИЦА / ROAD DESIGN	Објекат: / Structure: ПРТА БЕОГРАД - СУБОТИЦА - ДРЖАВНА ГРАНИЦА (ЖЕЛЕЗНИЧКА) BEOGRAD - SUBOTICA - STATE BORDER (RAILWAY LINE) Део пројекта: Part of Design: ПРОЈЕКТ ДРОМОВИ САОБРАЋАЈНИЦА / ROAD DESIGN
Сарадници: / Associates: Дејан Радојевић, дипл. грађ. инж. лиценца број: / license No.: 315 И138 09 Александар Мумин, магистар инж. грађ. лиценца број: / license No.: 430 И0134019 Петар Петровић, дипл. инж. грађ. Стеван Бабић, дипл. инж. грађ.	Унутрашња контрола: / Internal control: Yang Xueyong, Master & Xu Da, Master Главни пројектант: / Chief designer: др Ђулијана Милић Марковић, дипл. грађ. инж. Руководилац организационе јединице: Manager of organization unit: др Ђулијана Милић Марковић, дипл. грађ. инж.	Датум: / Date: 04.2021. Тип документа: / Document type: ПГД / DCP
Цртеж: / Drawing: ПОДУЖНИ ПРОФИЛ LONGITUDINAL PROFILE		Размера: / Scale: 1:1000/100


Нормални попречни профил (НПП)
Standard cross section

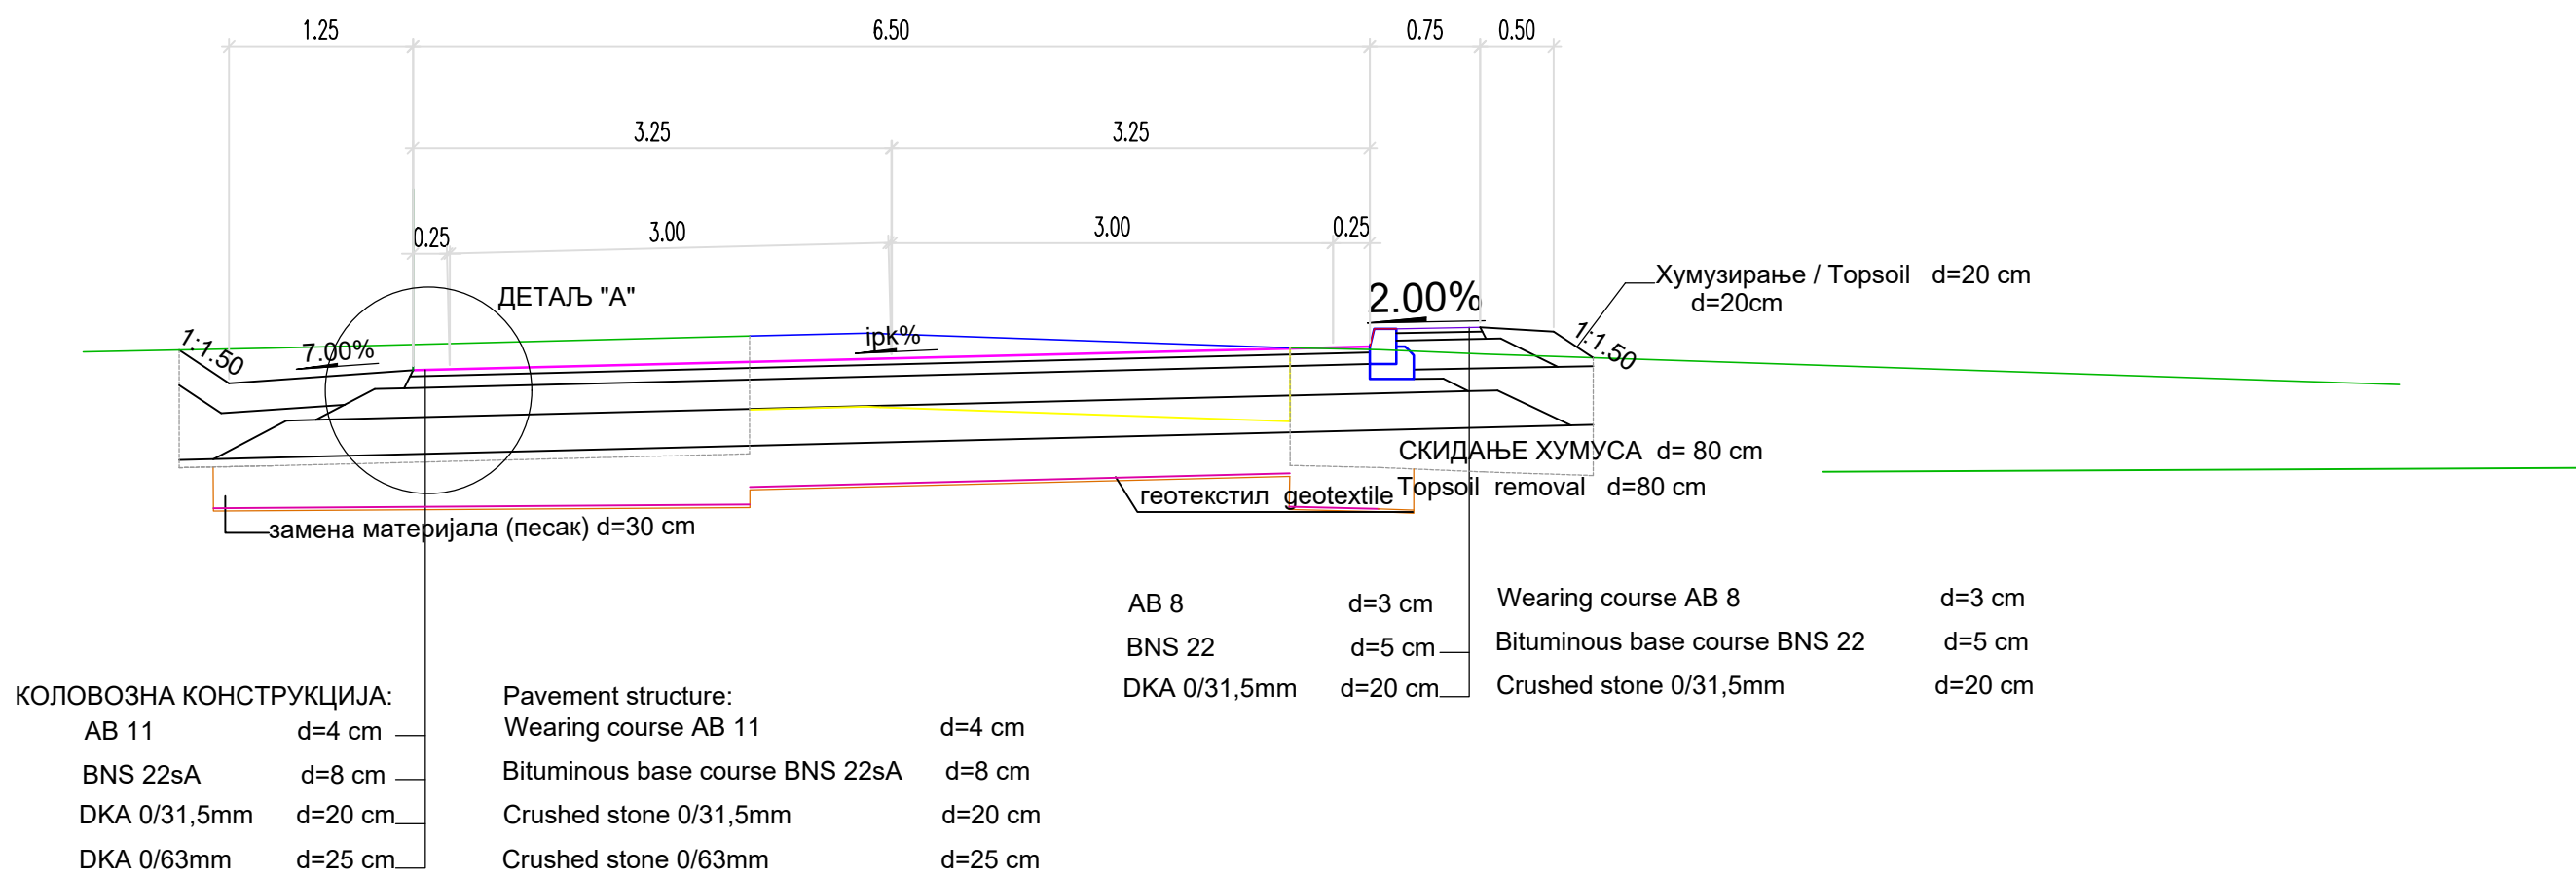


Нормални попречни профил - сервисна саобраћајница
Standard cross section - service road

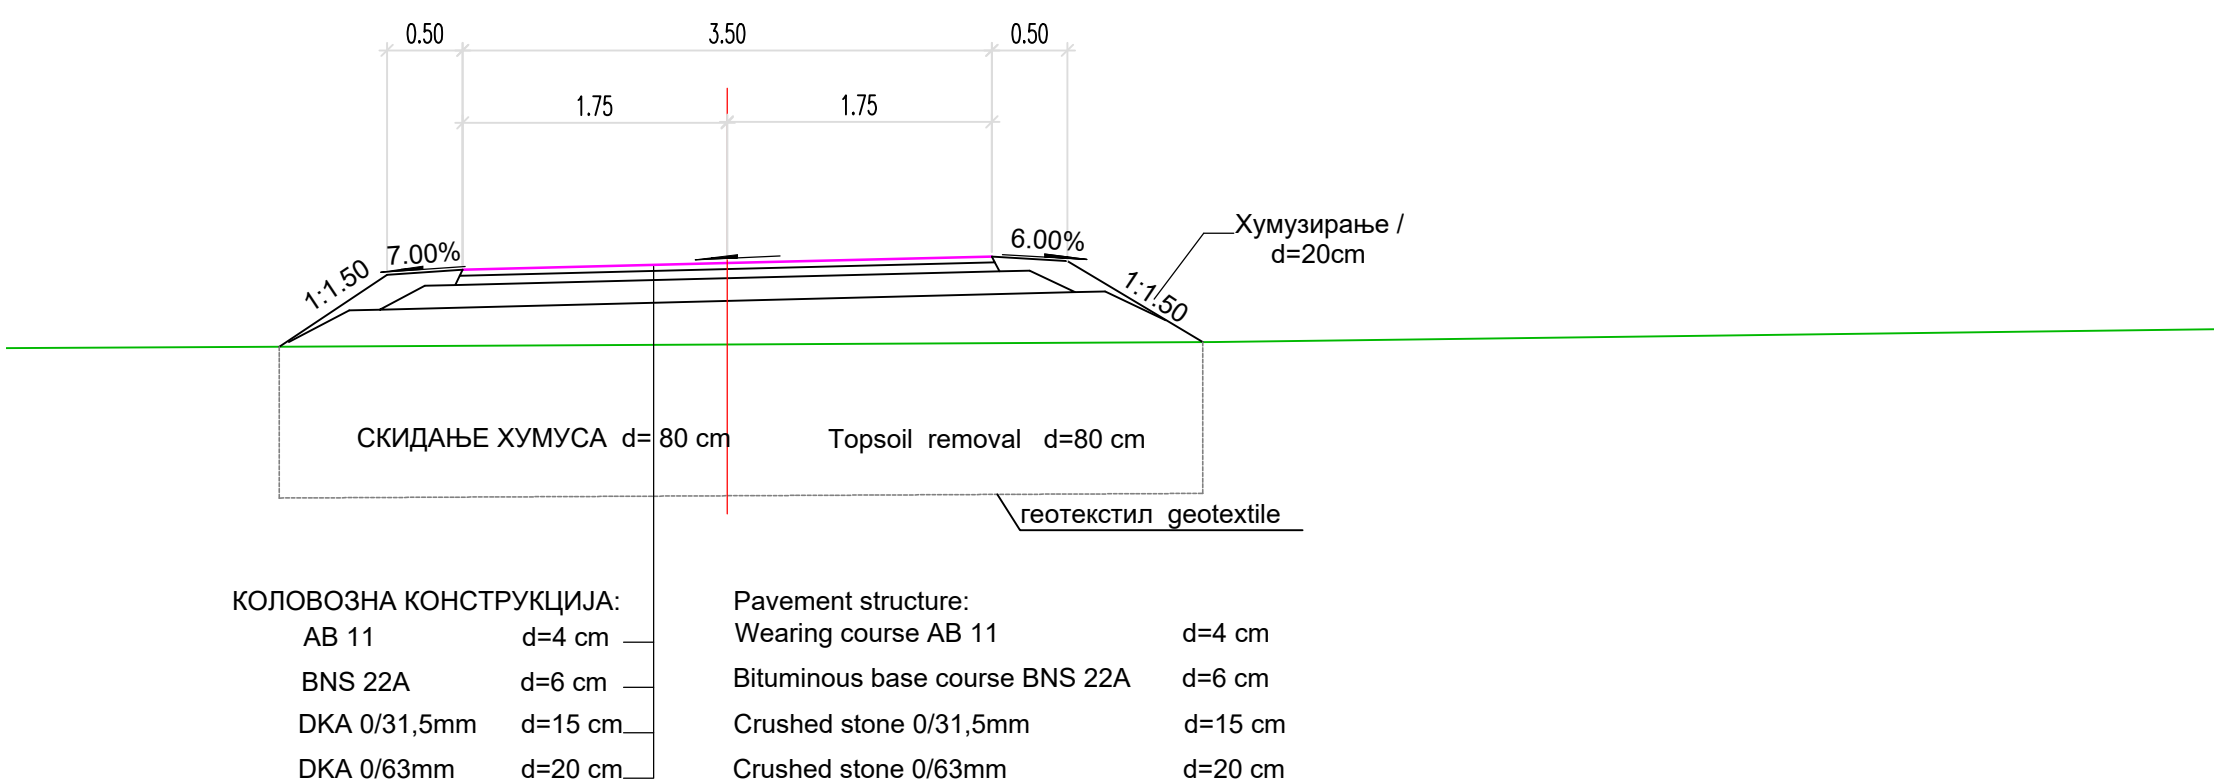


Нормални попречни профил - аутобуско стајалиште
Standard cross section - bus stop

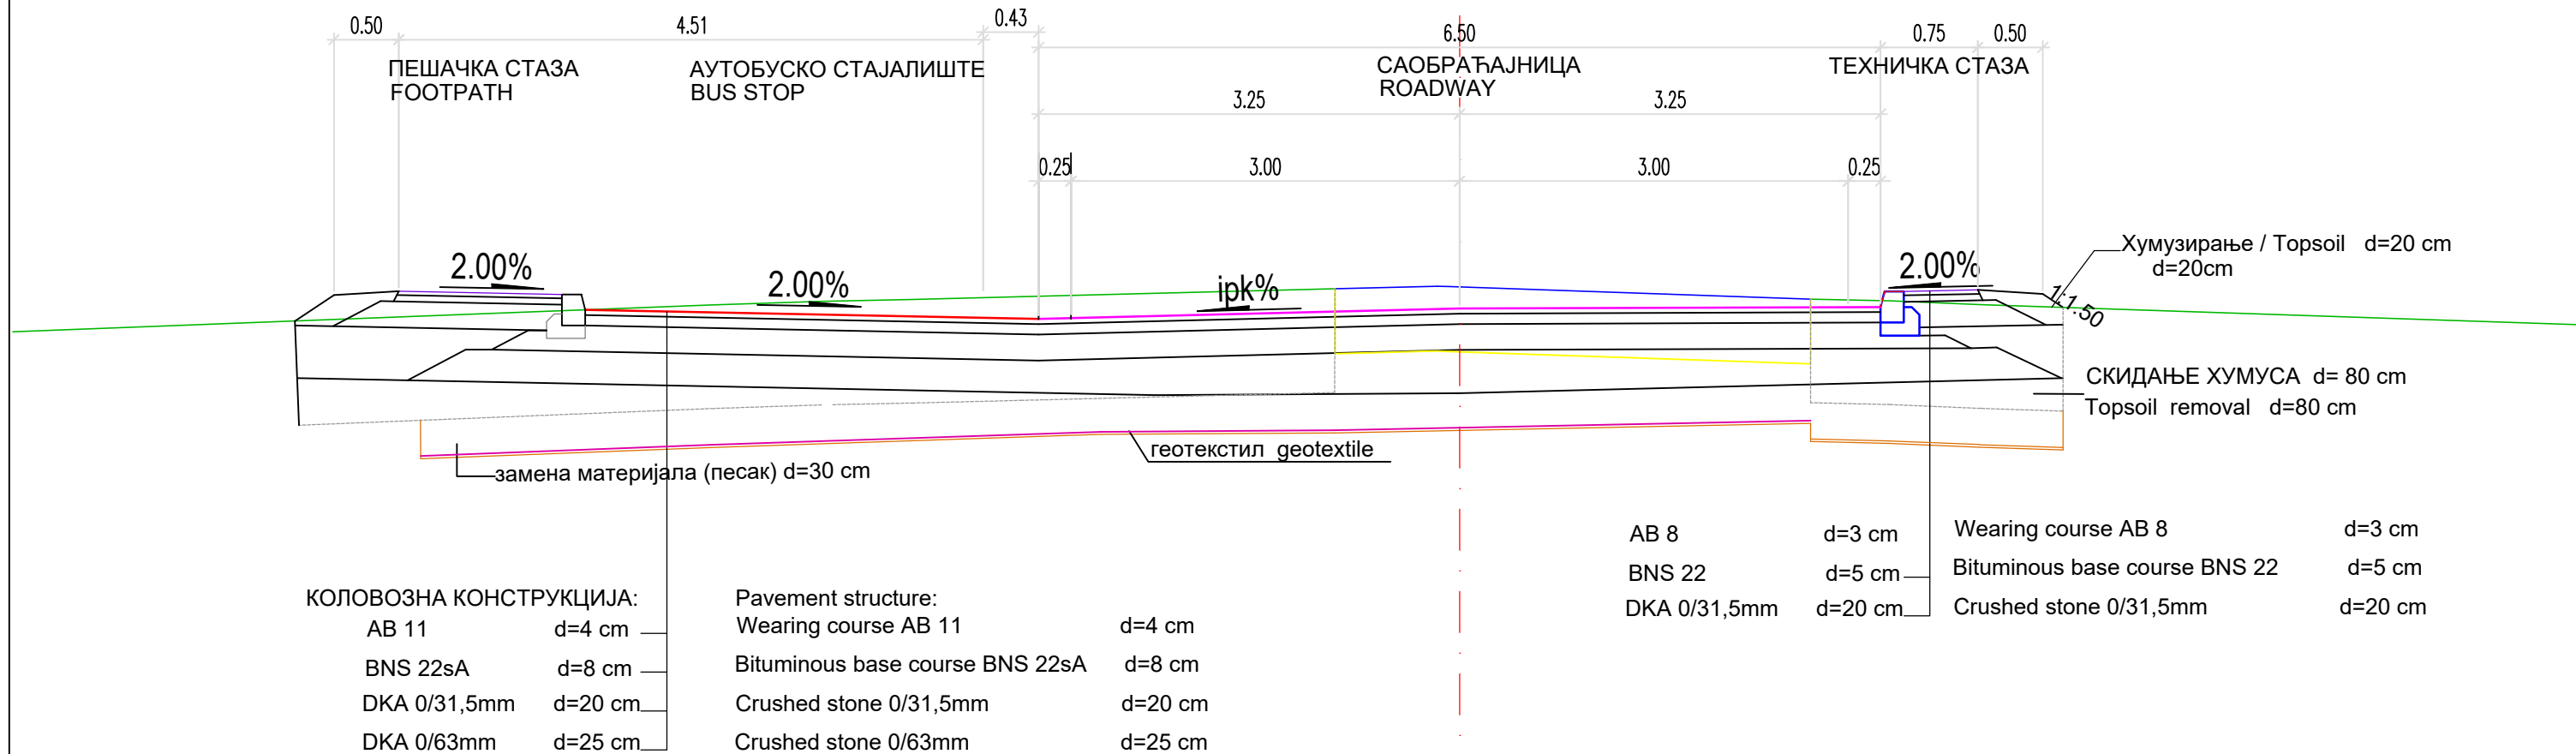


Нормални попречни профил (НПП) са потпорним зидом
Standard cross section with retaining wall

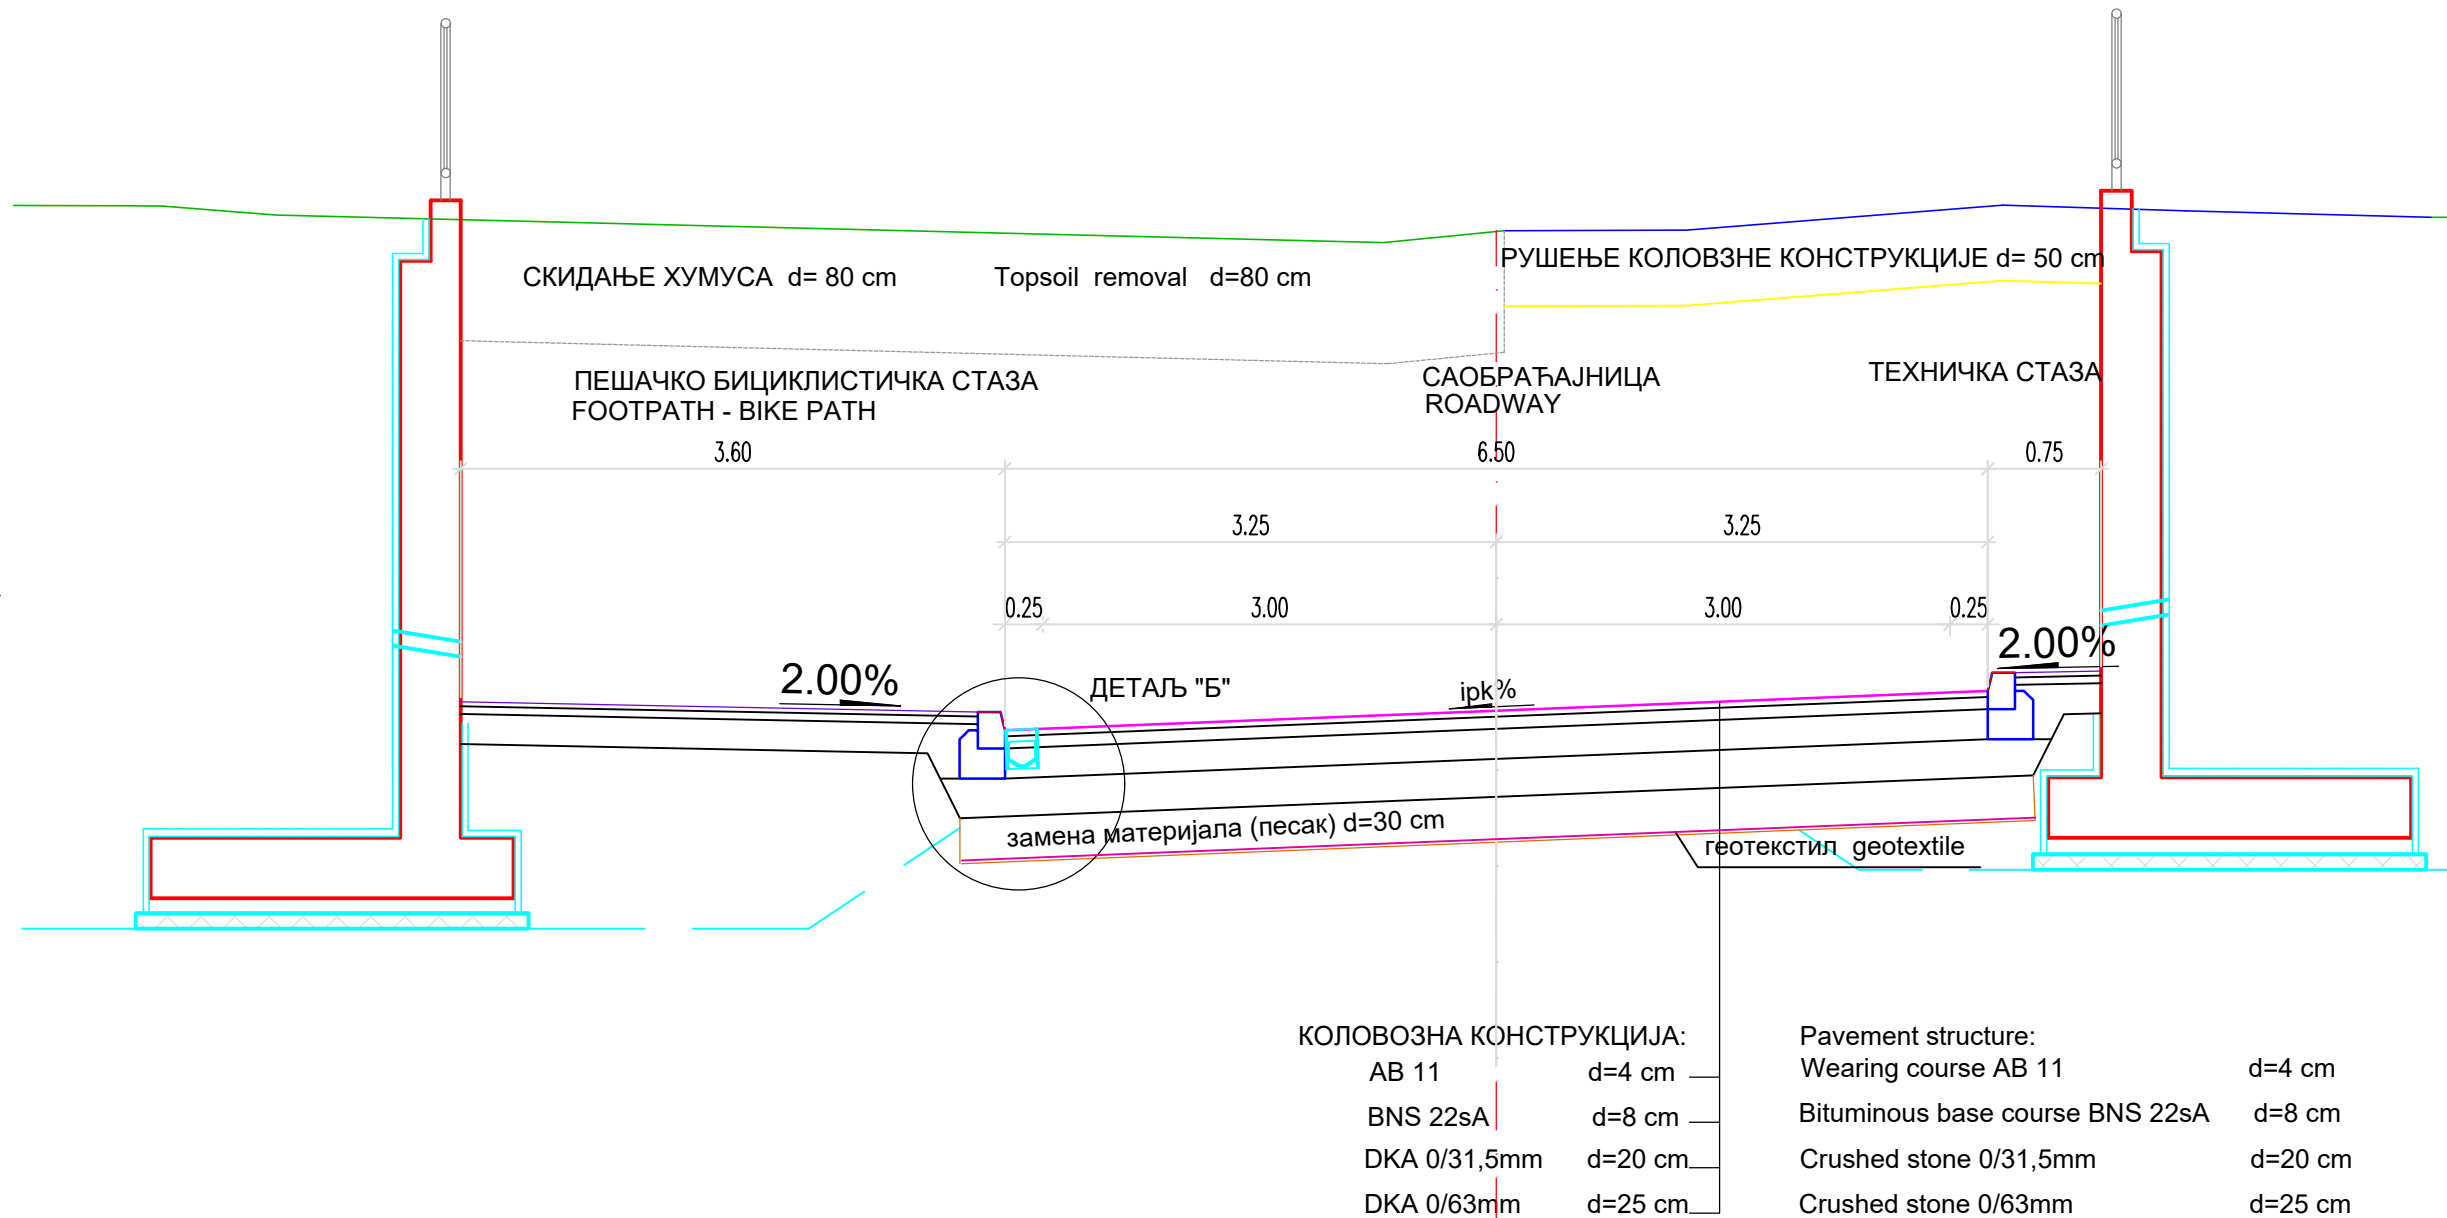

ДЕТАЉ "А"
DETAIL "A"
R=1:25









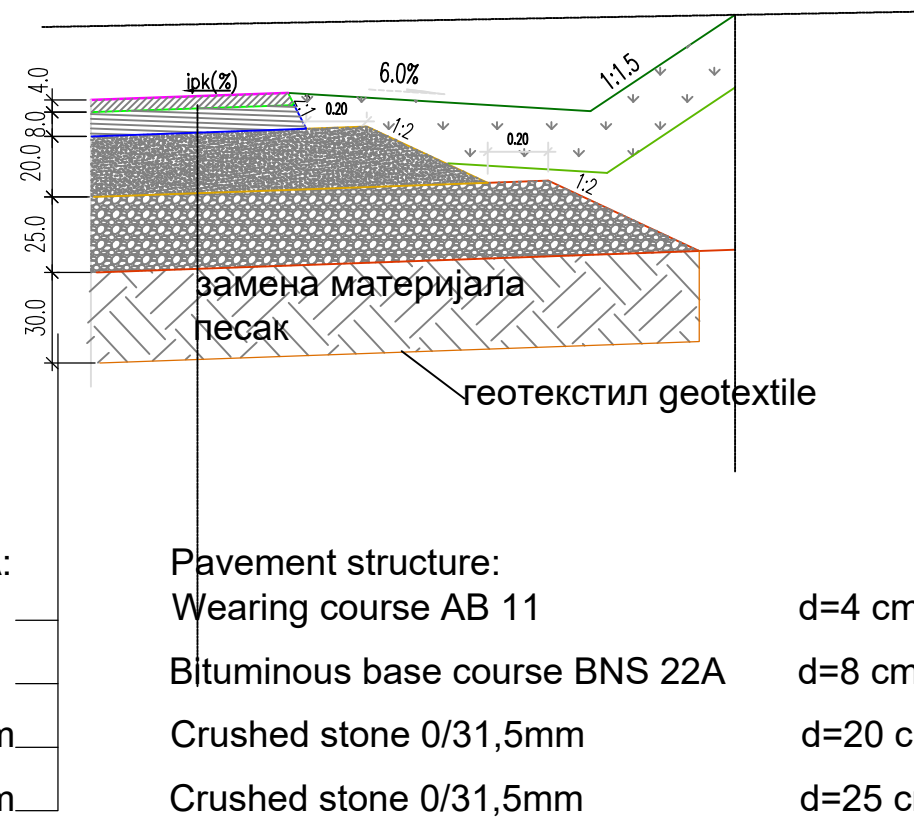


Деталь "Б" R 1:25





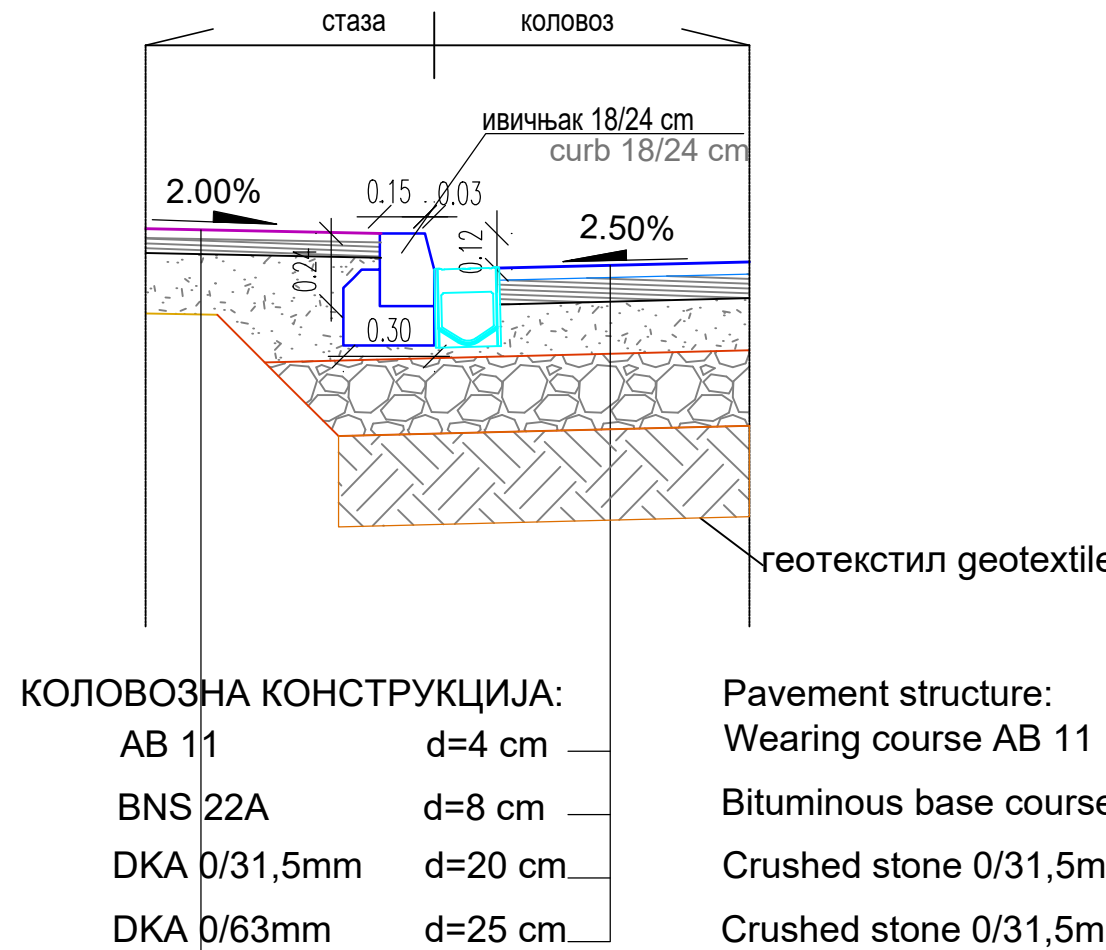




AB 8	d=3 cm	Wearing course AB 8	d=3 cm
BNS 22	d=5 cm	Bituminous base course BNS 22	d=5 cm
DKA 0/31,5mm	d=20 cm	Crushed stone 0/31,5mm	d=20 cm

[illegible]

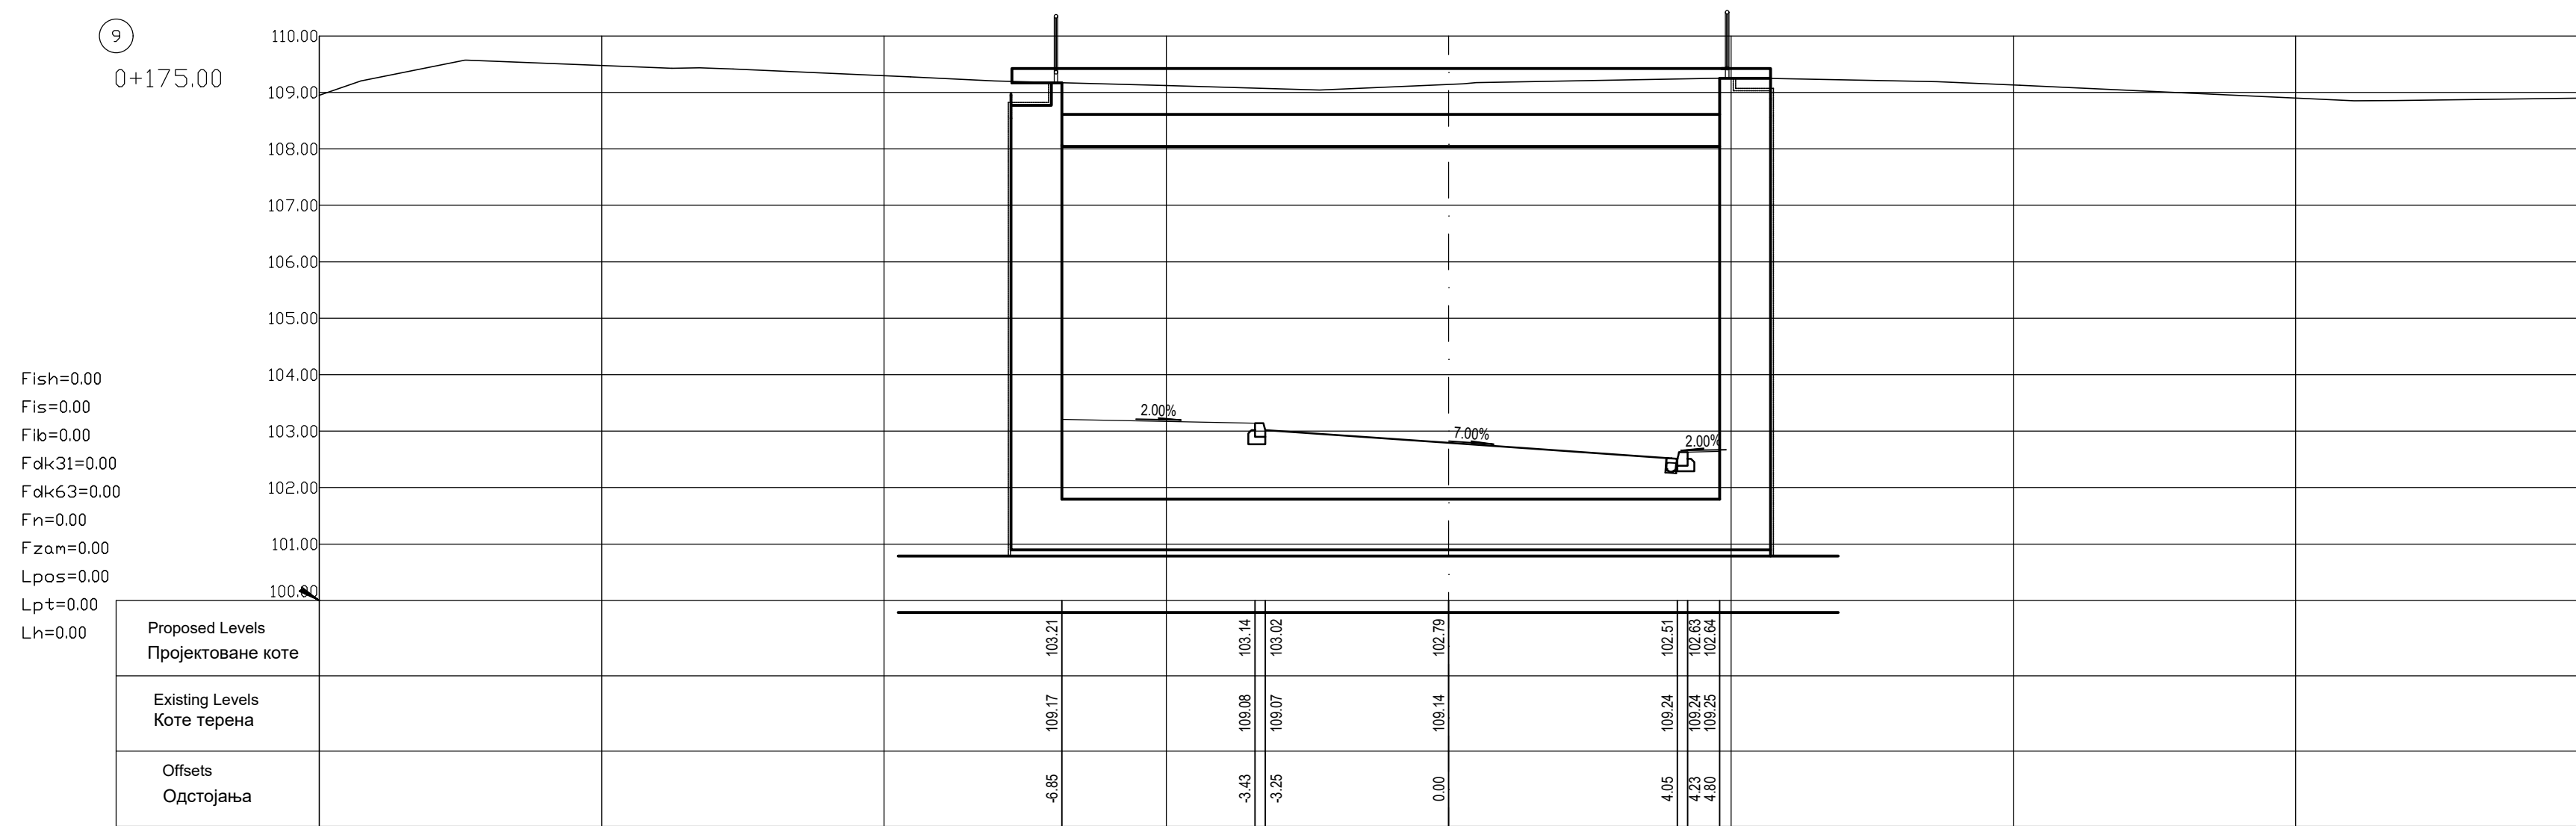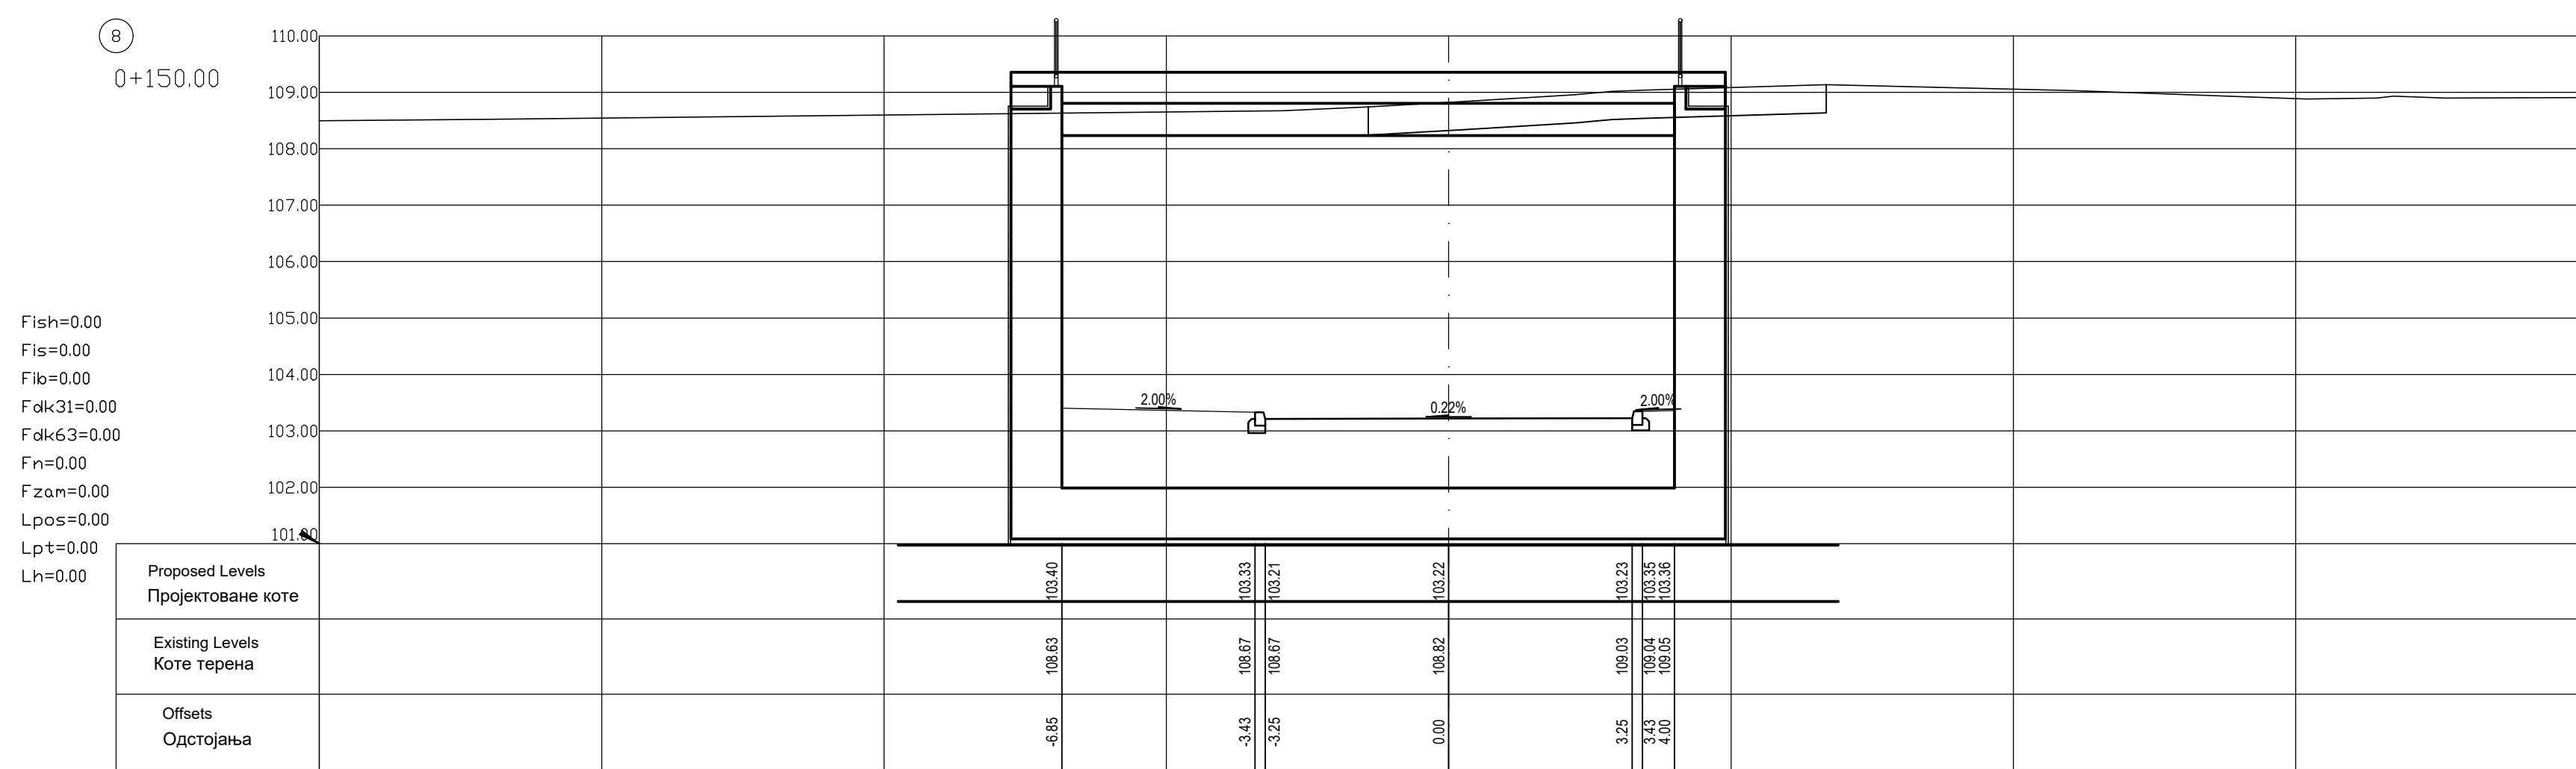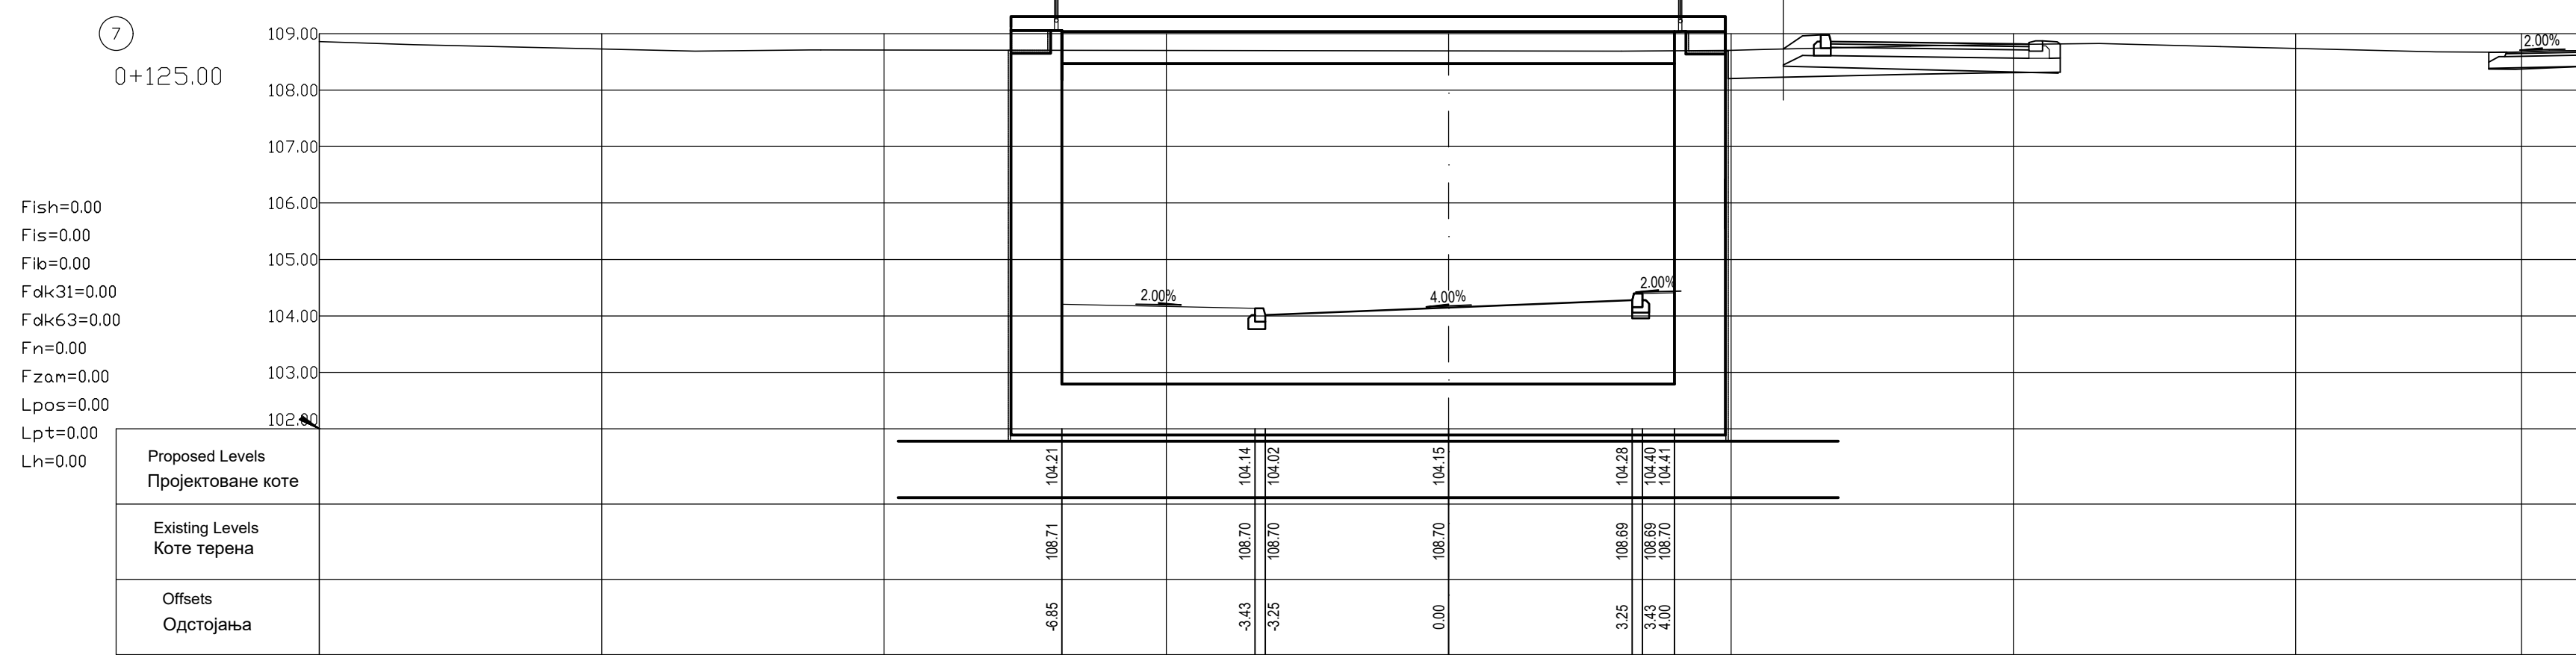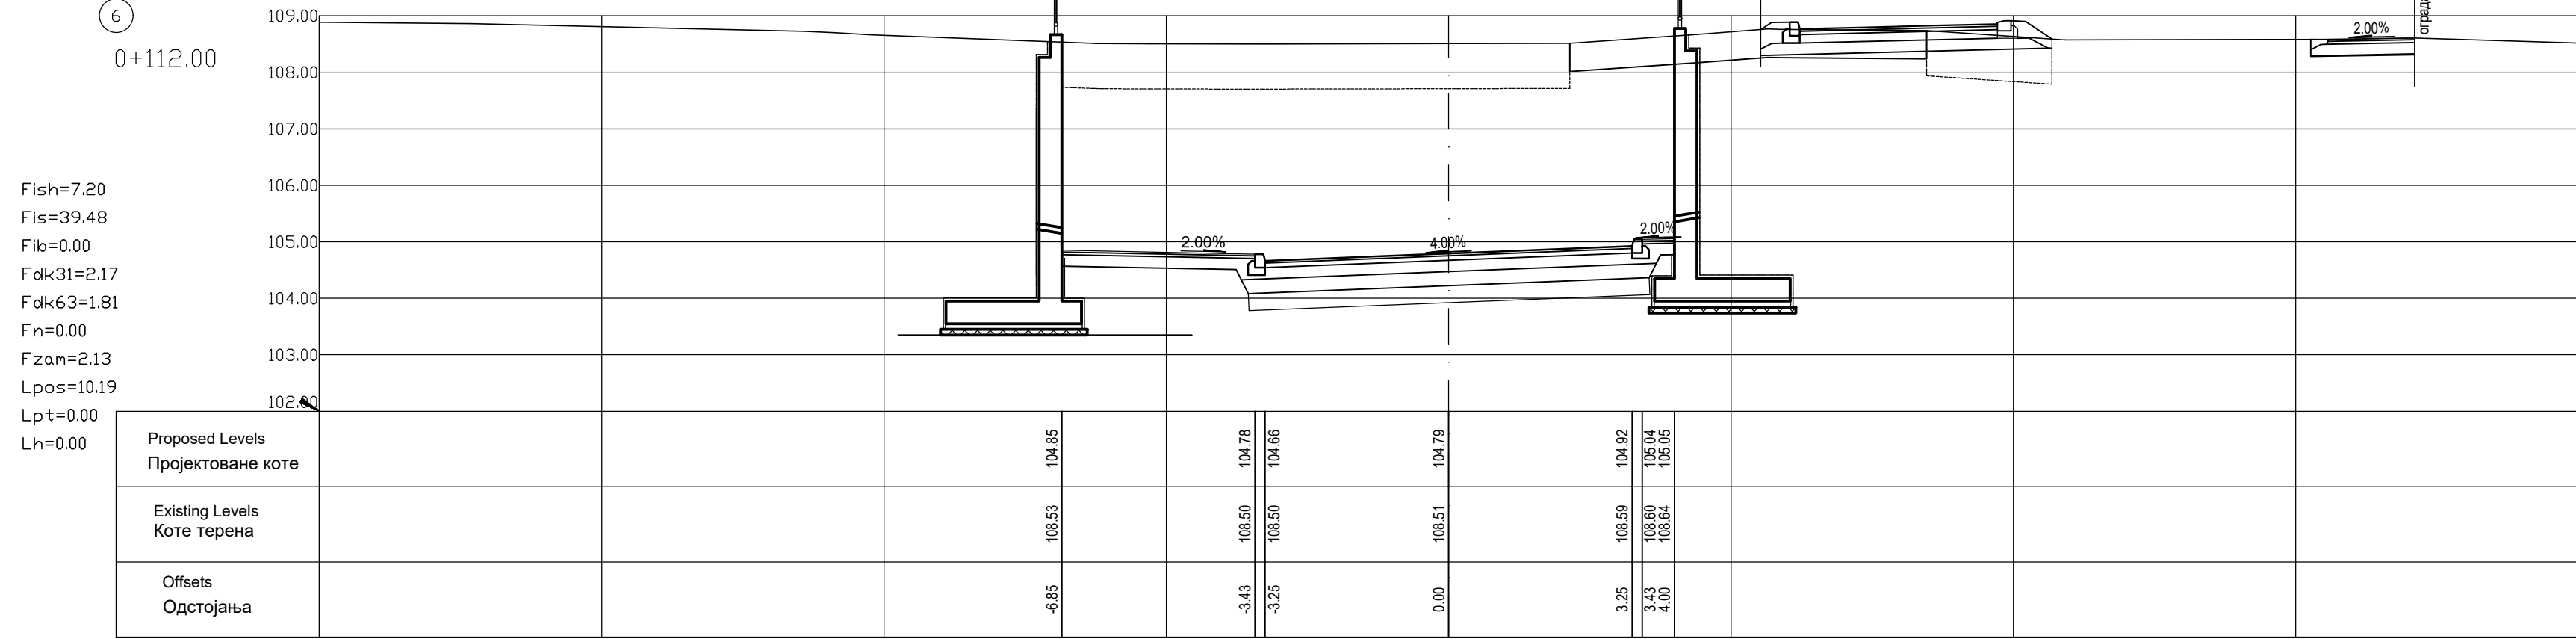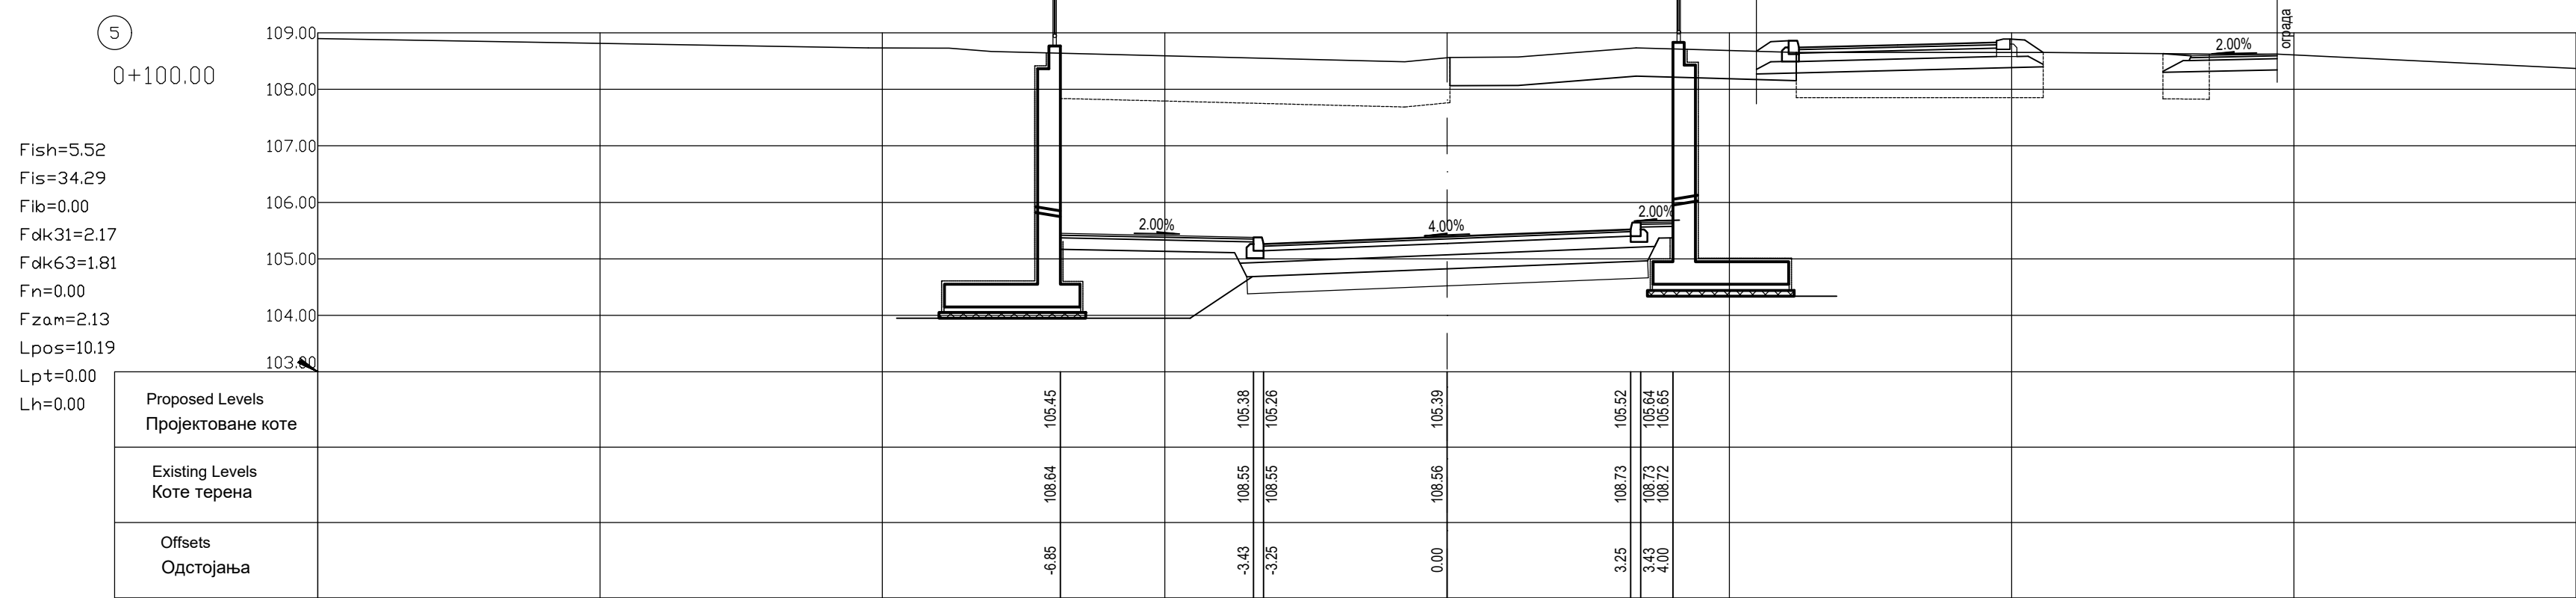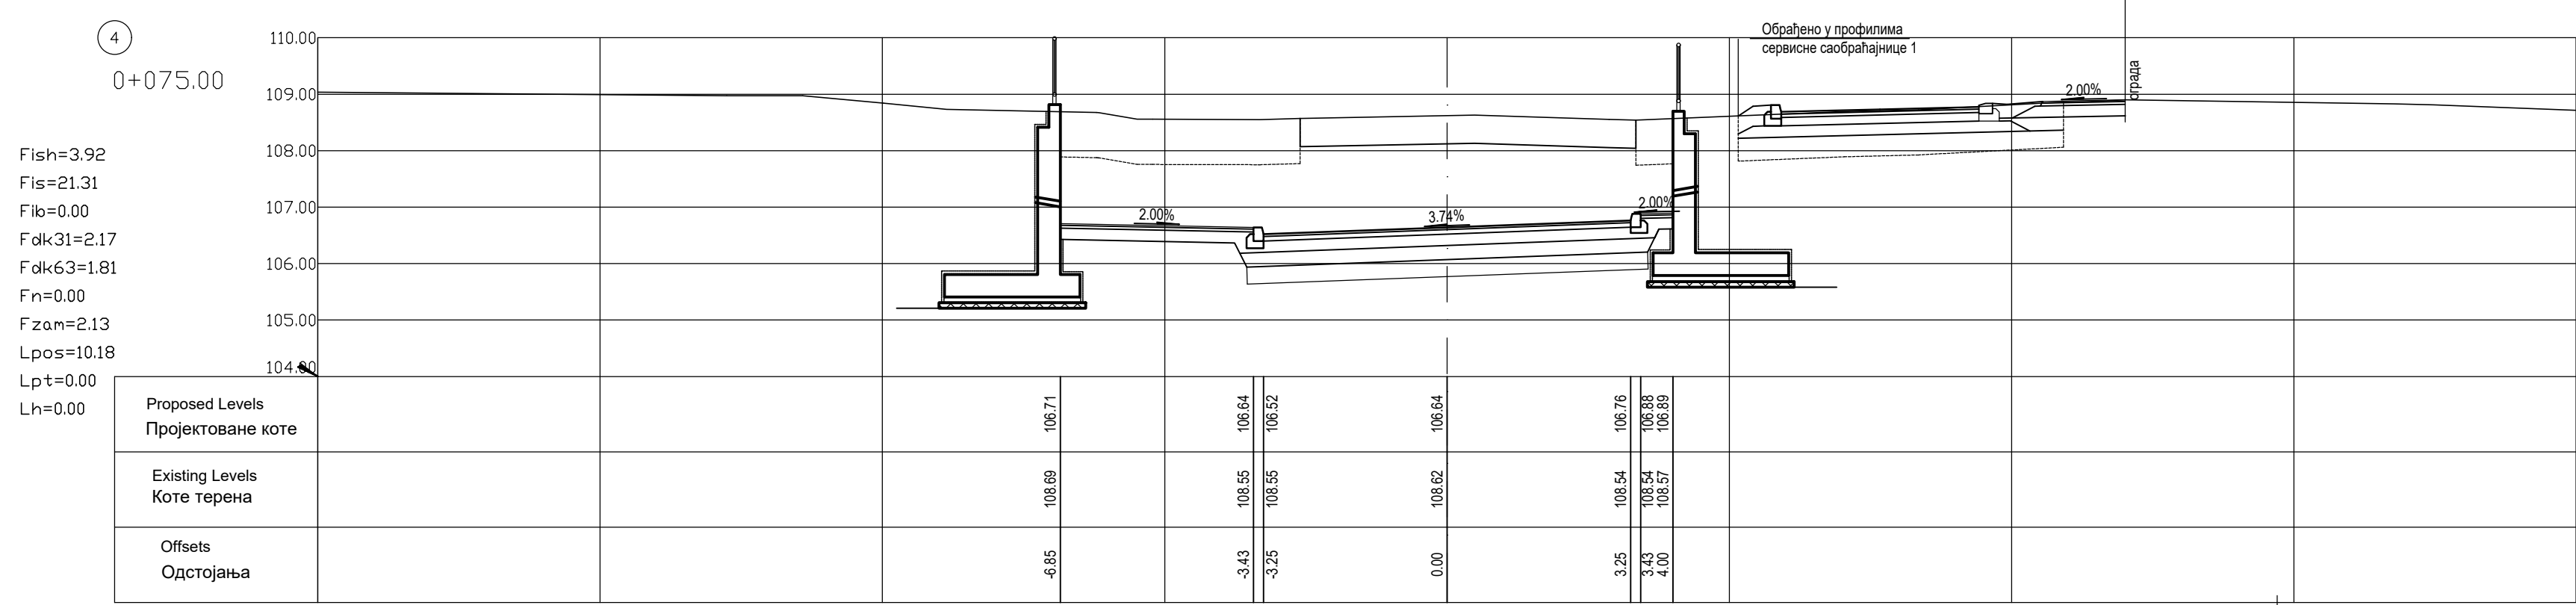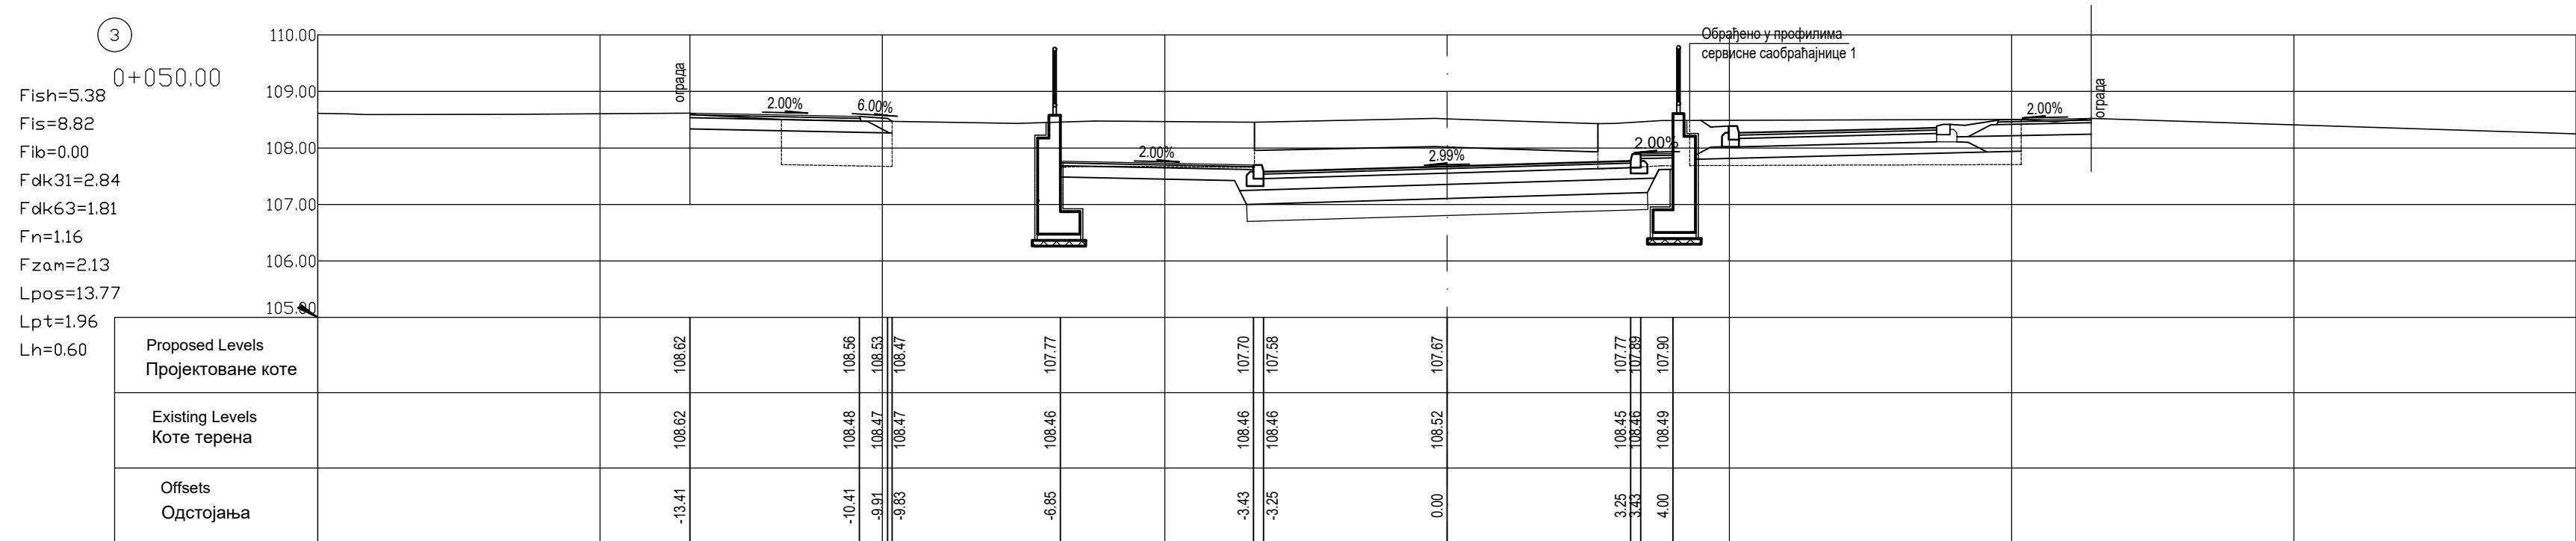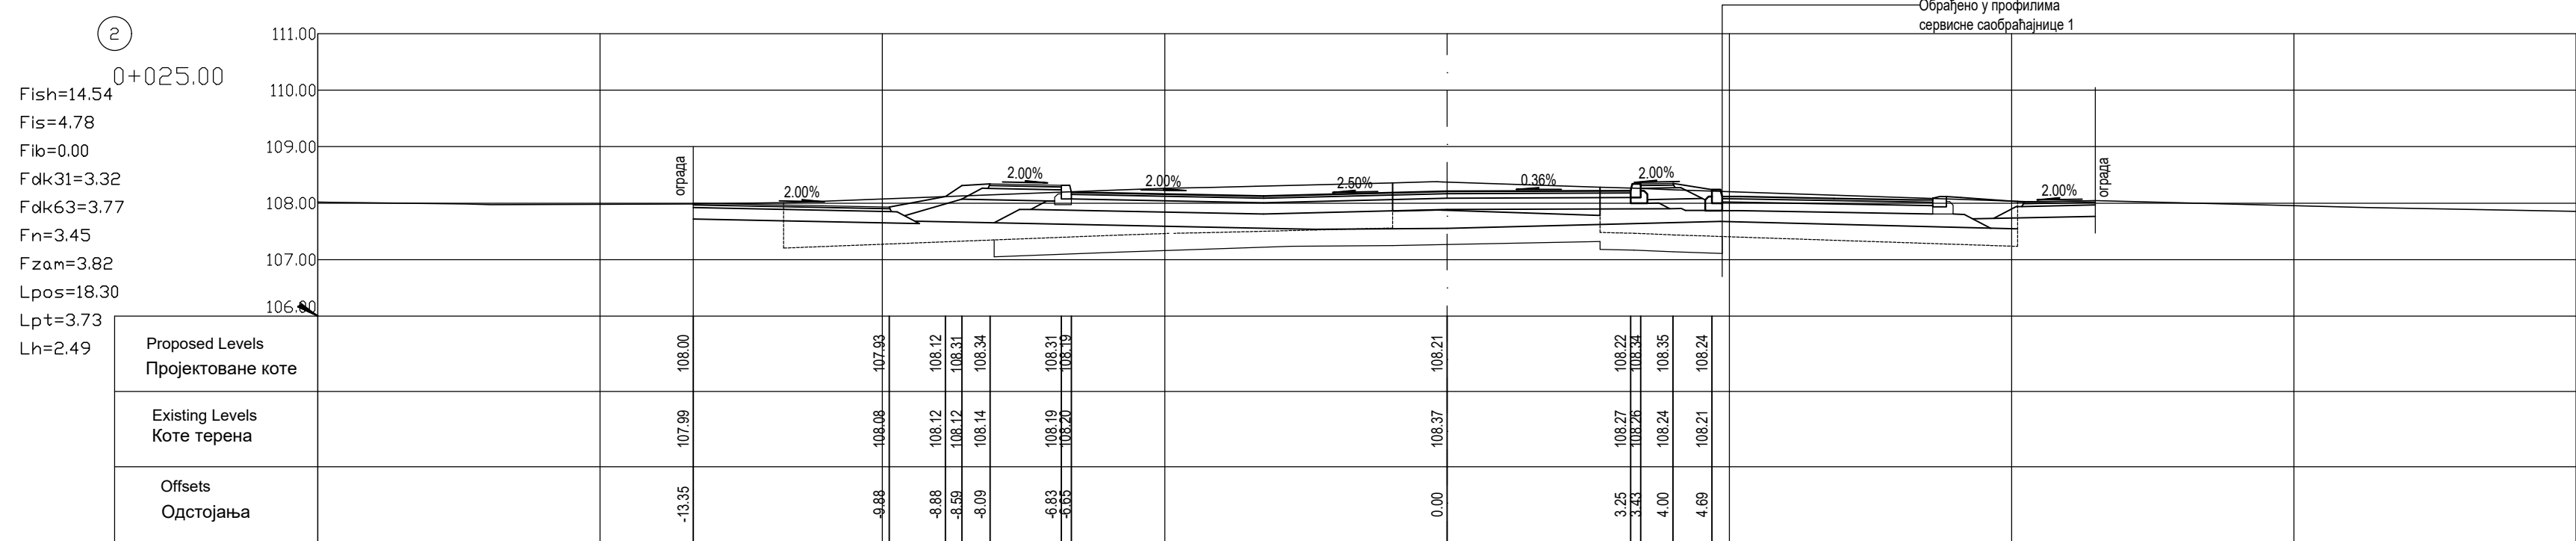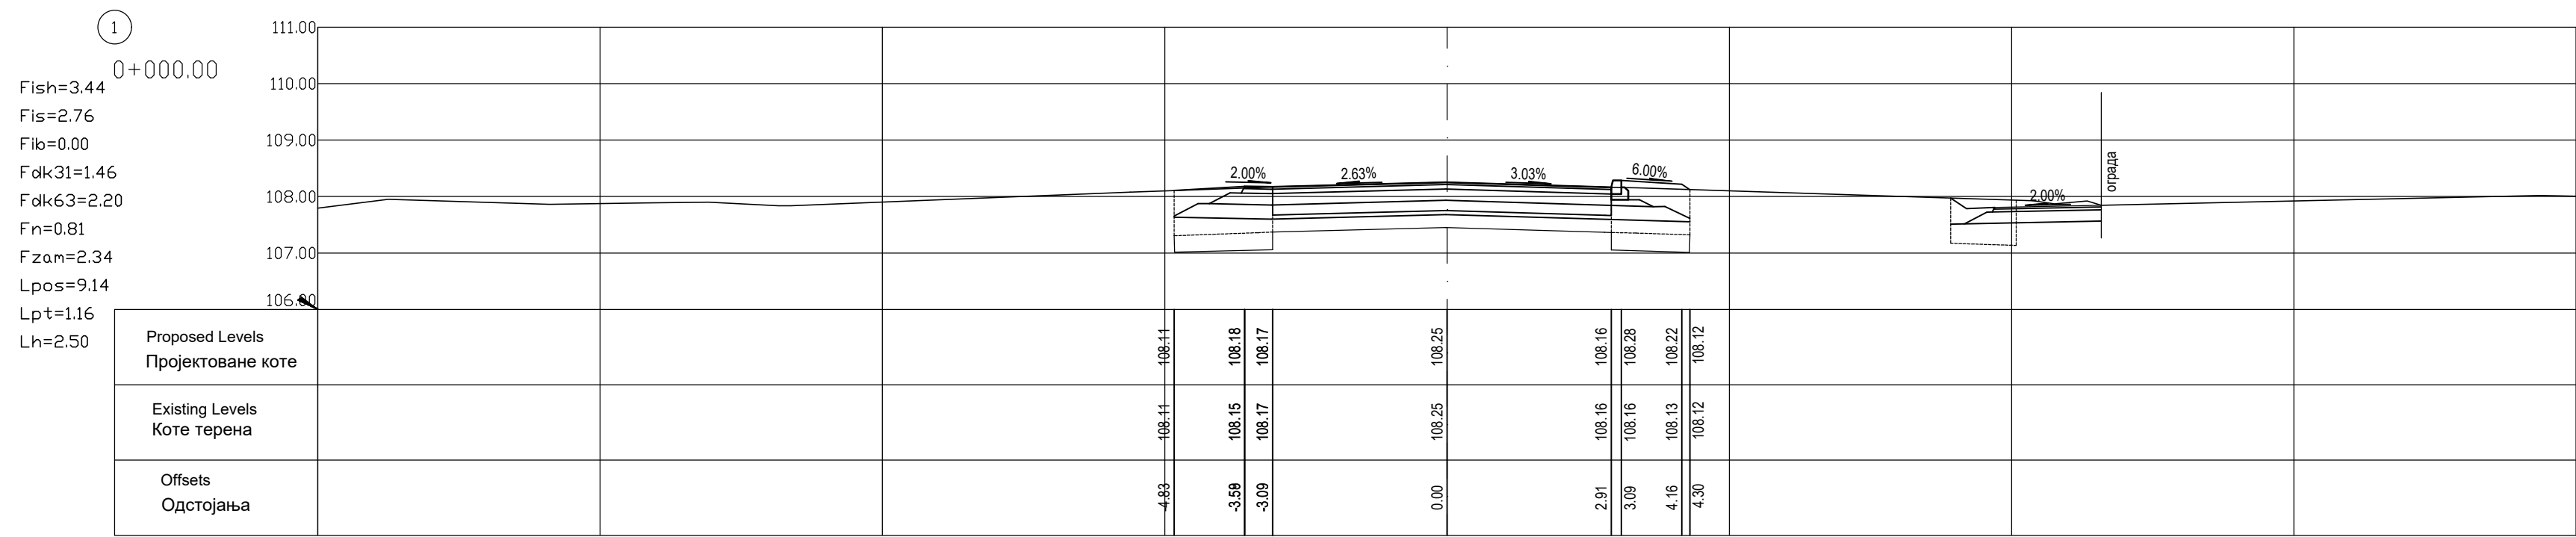


03		
02		
01		
Број/Number Датум / Date Опис / Description		
Ревизиони блок: / Revision block:		
中国铁路设计集团 China Railway Design Corporation Serbia Ogranak Beograd Косте Рачина 166, 11000 Београд, Србија		
Организациона јединица: ГРАЂЕВИНАРСТВО И САОБРАЋАЈ Organization unit: DEPARTMENT OF CIVIL AND TRANSPORTATION		
Одговорни пројекат: / Responsible designer: Бојан Ратковић, дипл.грађ.инж. лиценца број / license No.: 315 I00636 19		Инвеститор пројекта: / Investor: "Инфраструктура железнице Србије" А.Д. INFRASTRUCTURE RAILWAYS OF SERBIA "JSC" П.Б. Део, 10004
Сарадници: / Associates: Дејан Радојичић, дипл.грађ.инж. лиценца број / license No.: 315 I138 09 Александар Мунин, маг.инж.грађ. лиценца број / license No.: 430 I034019 Петар Петровић, дипл.инж.грађ. Стеван Бабић, дипл.инж.грађ.		Океј Консултинг Okej Consultation Okej Consultation Serbia Company Ltd (ООО) P.B. Део, 10000
Унутрашња контрола: / Internal control: Yang Xueyong, Master & Xu Da, Master		Објекат / Structure: ПРУГА ВОСТОЧНА - СУБОТИЦА - ДРЖАВНА ГРАНИЦА (ЖЕЛЕЗНИКА) ДЮНАРА ПРУТЕ НОВИ САД - СУБОТИЦА - ДРЖАВНА ГРАНИЦА (ЖЕЛЕЗНИКА) BELGRADE - SUBOTICA - STATE BORDER (RAILWAY) / NOVI SAD - SUBOTICA - STATE BORDER (RAILWAY) Део пројекта: / Part of Design: ПРОЈЕКАТ ДРУМСКОГ САОБРАЋАЈА НА ПУТИ РОАД DESIGN
Главни пројектант: / Chief designer: др Ђорђе Милош Марковић, дипл.грађ.инж.		203-1.27.1.1 Димензионални пројекат пута 105, део бр.303 - подрамни на км 157+443.73 пута - грађевинарски пројекат
Руководилац организационе јединице: Manager of organization unit: др Ђорђе Милош Марковић, дипл.грађ.инж.		203-1.27.1.1 Граде separation of 105 category state road number 303, kilometers at km 157+443.73 of the railway line - civil engineering design
Врста тех. док.: Type of tech. docum.: ПГД / DCP		Цртеж: / Drawing: ПОПРЕЧНИ ПРОФИЛИ CROSS SECTIONS
Датум: / Date: 04.2021.		Редослед: / Scale: 1:100

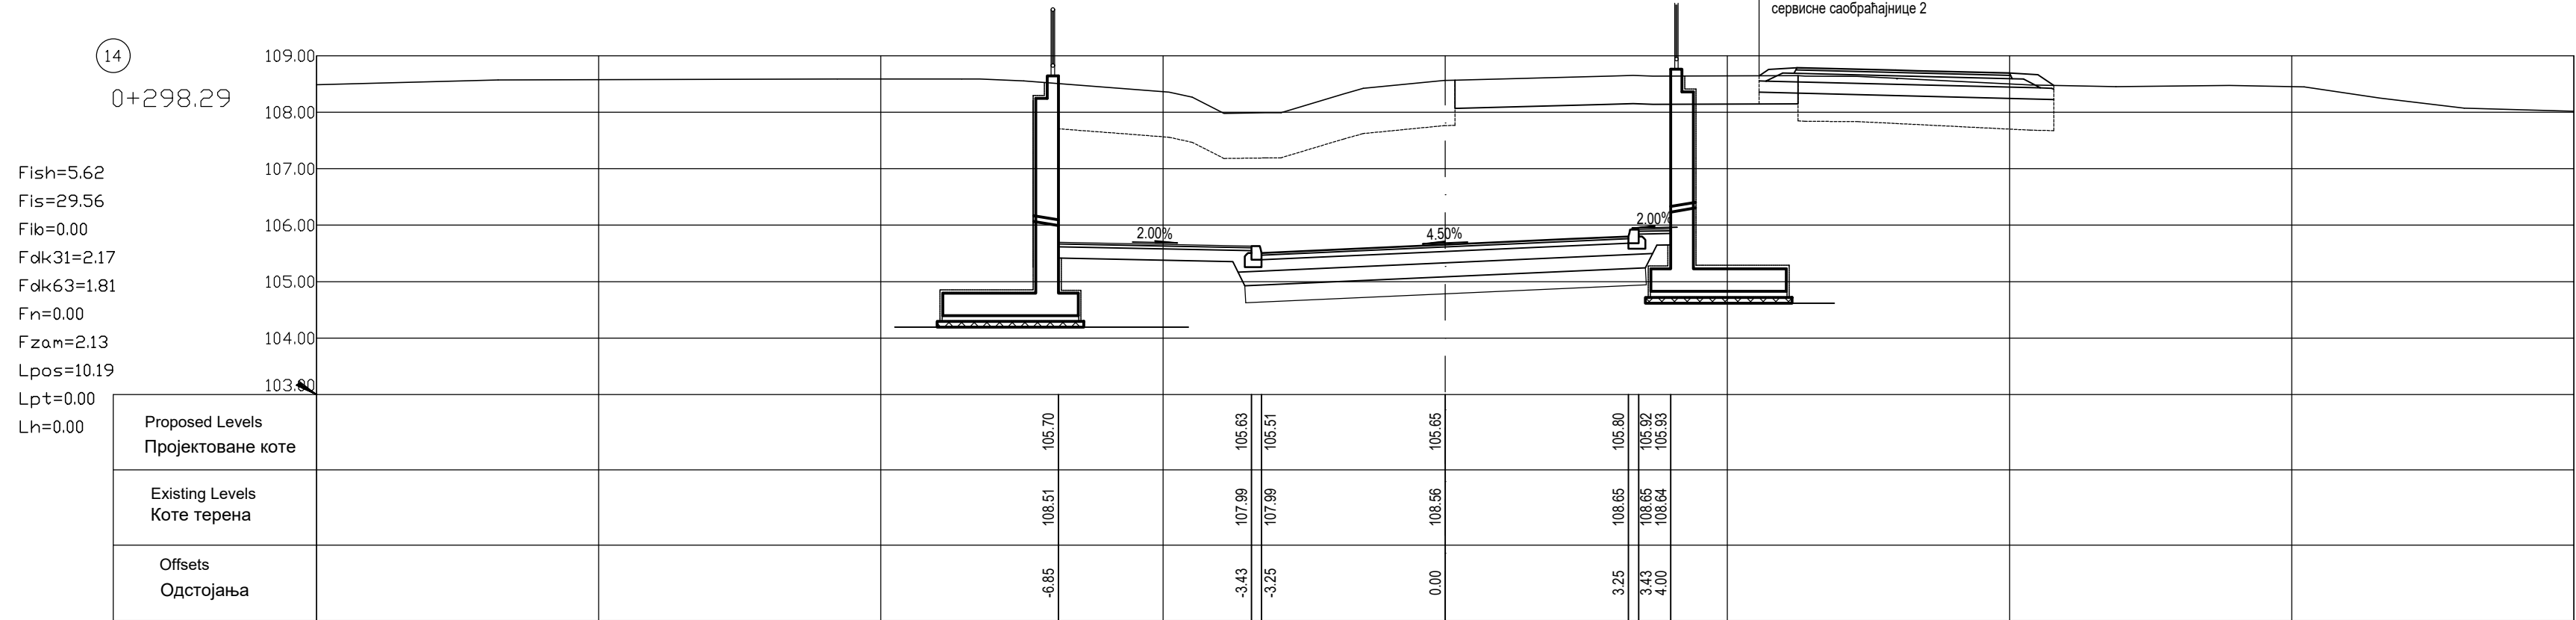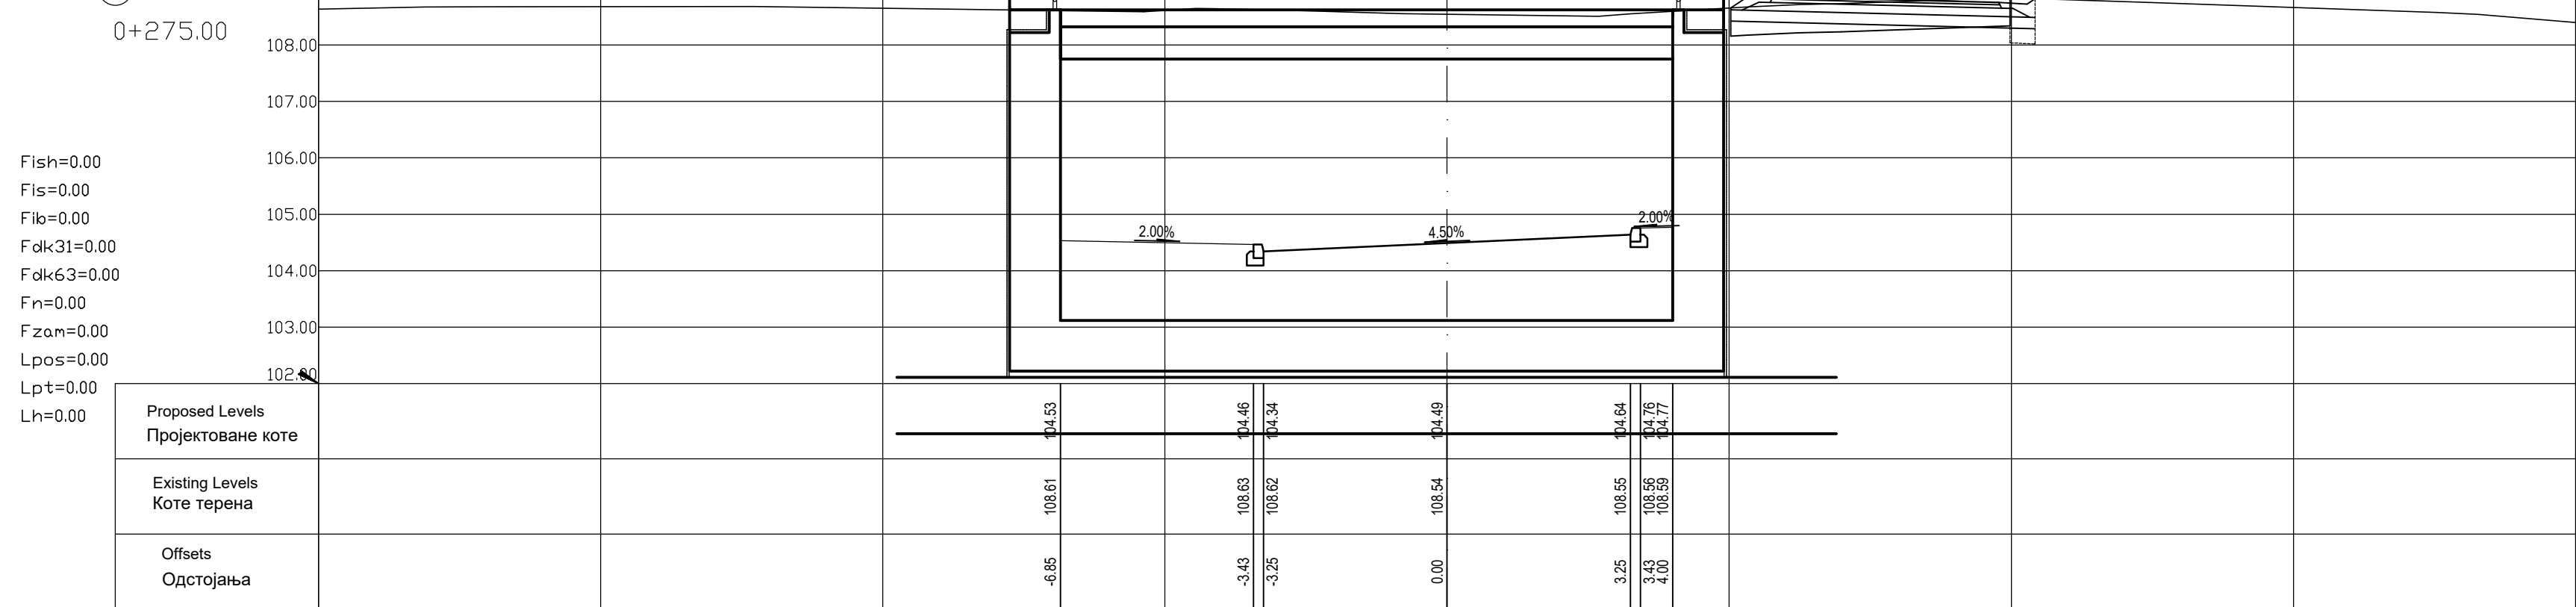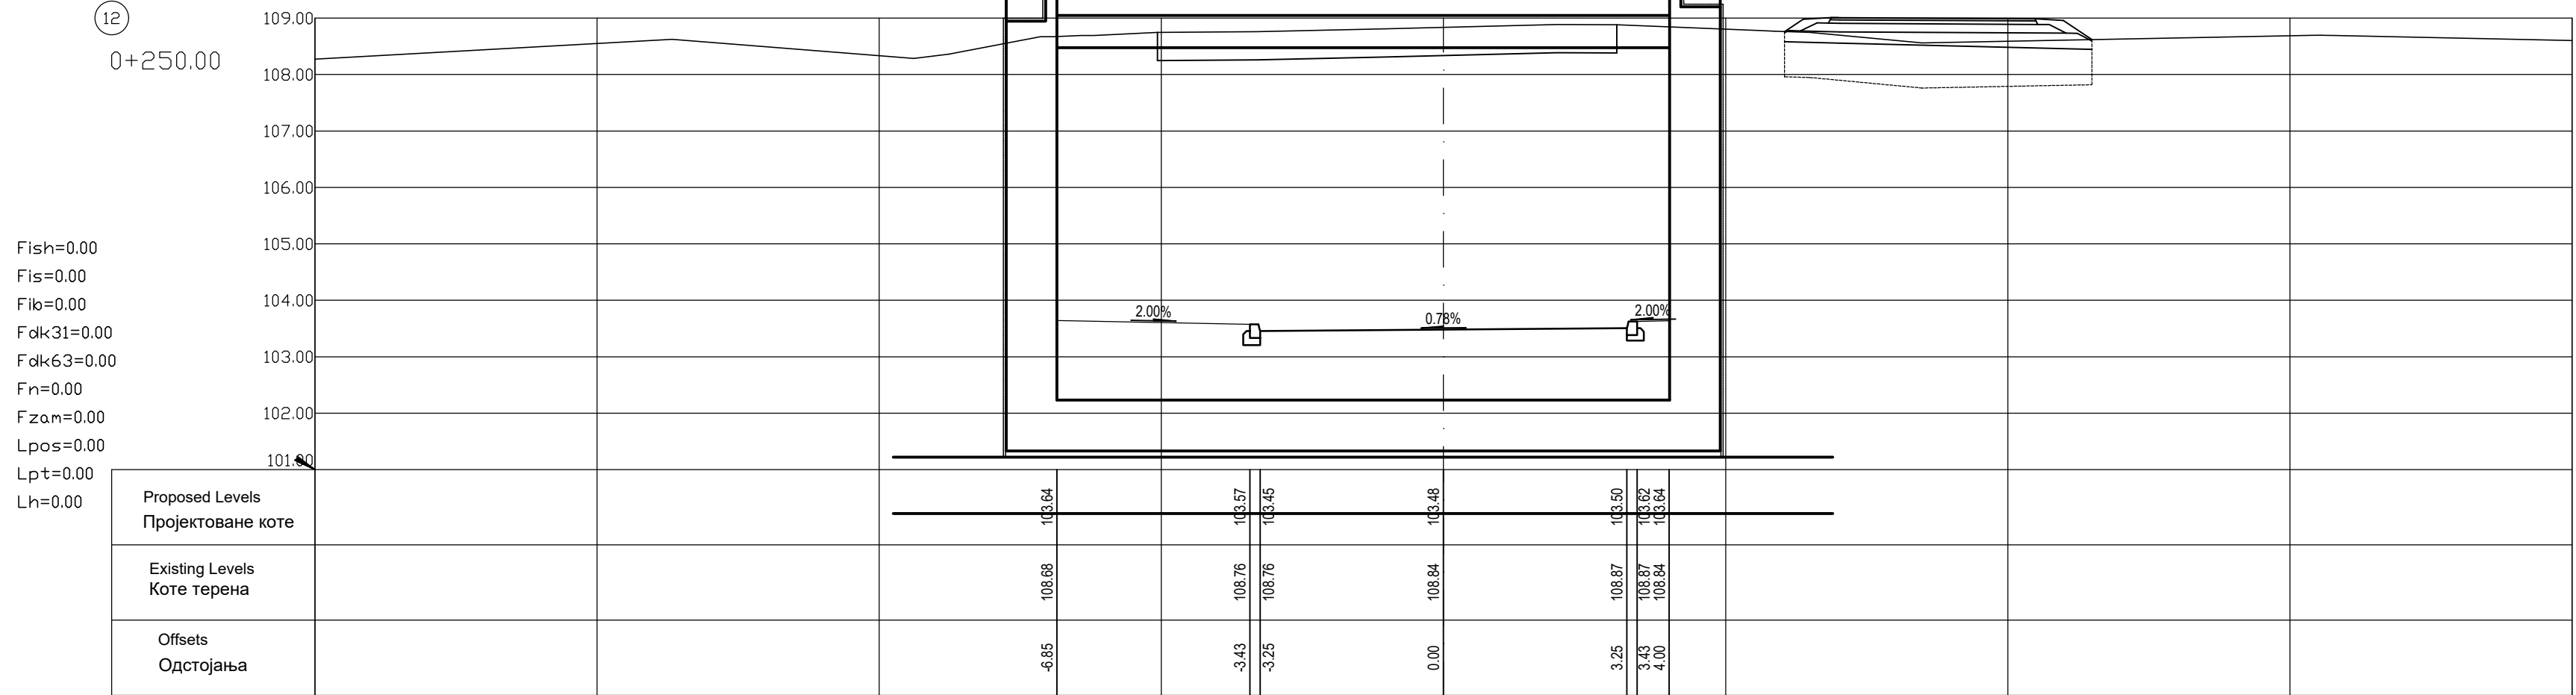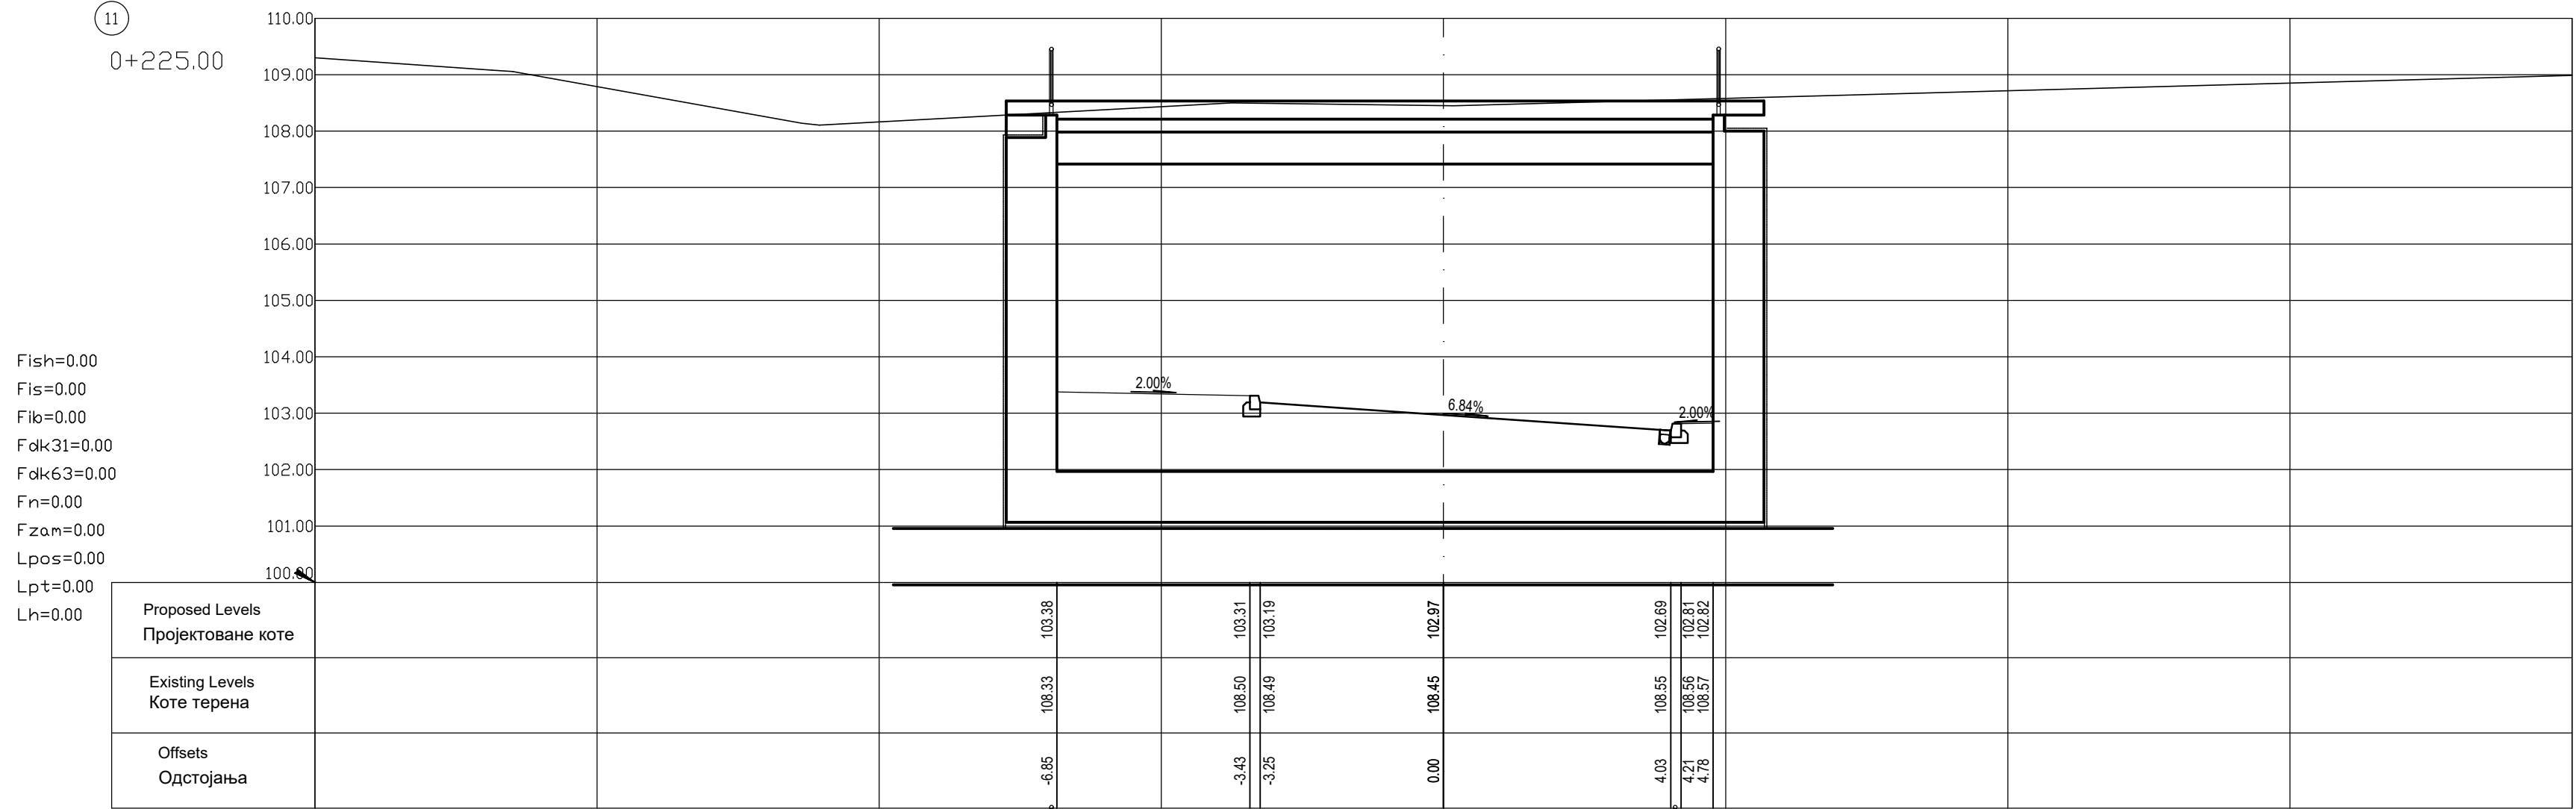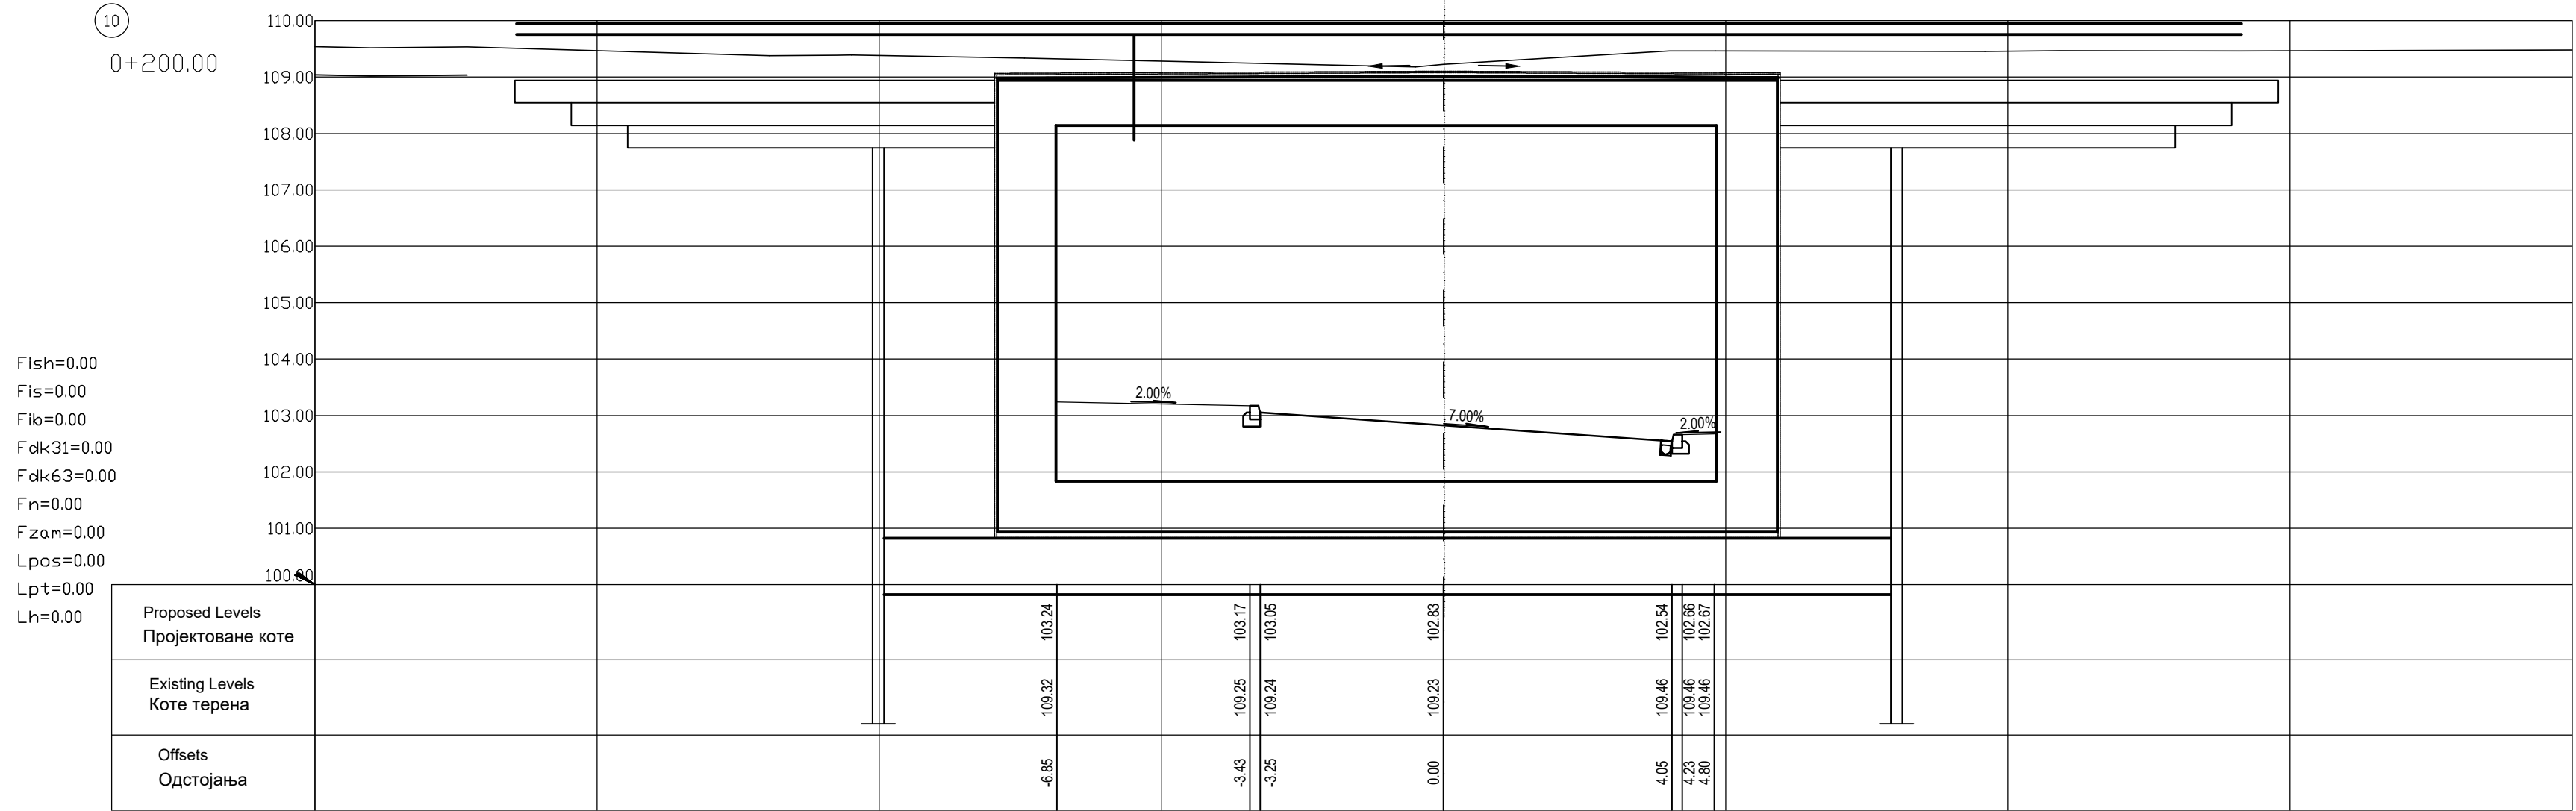

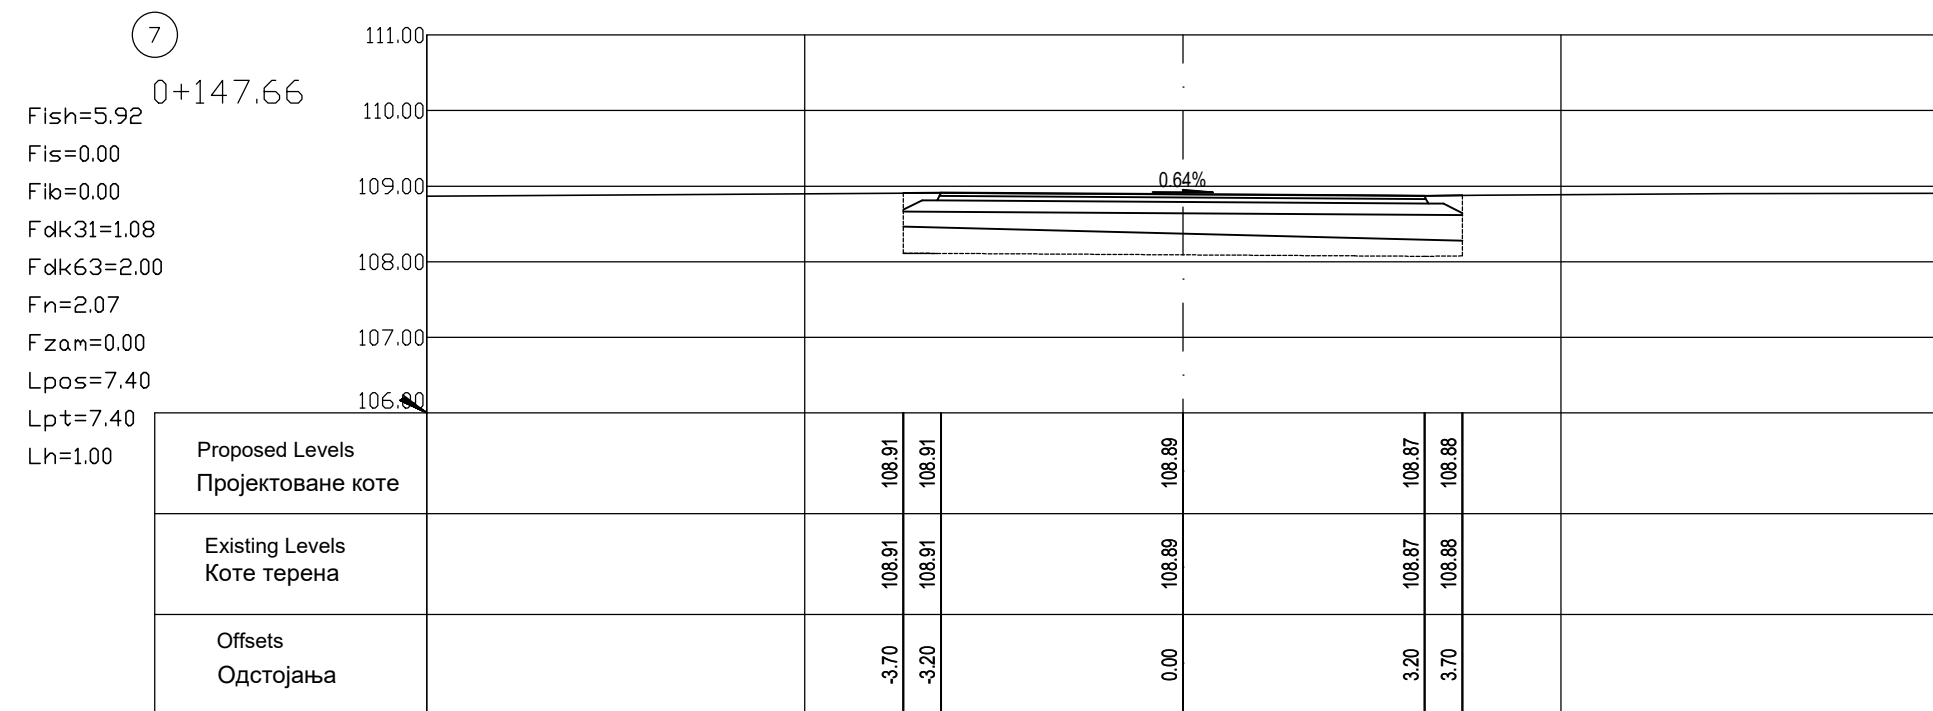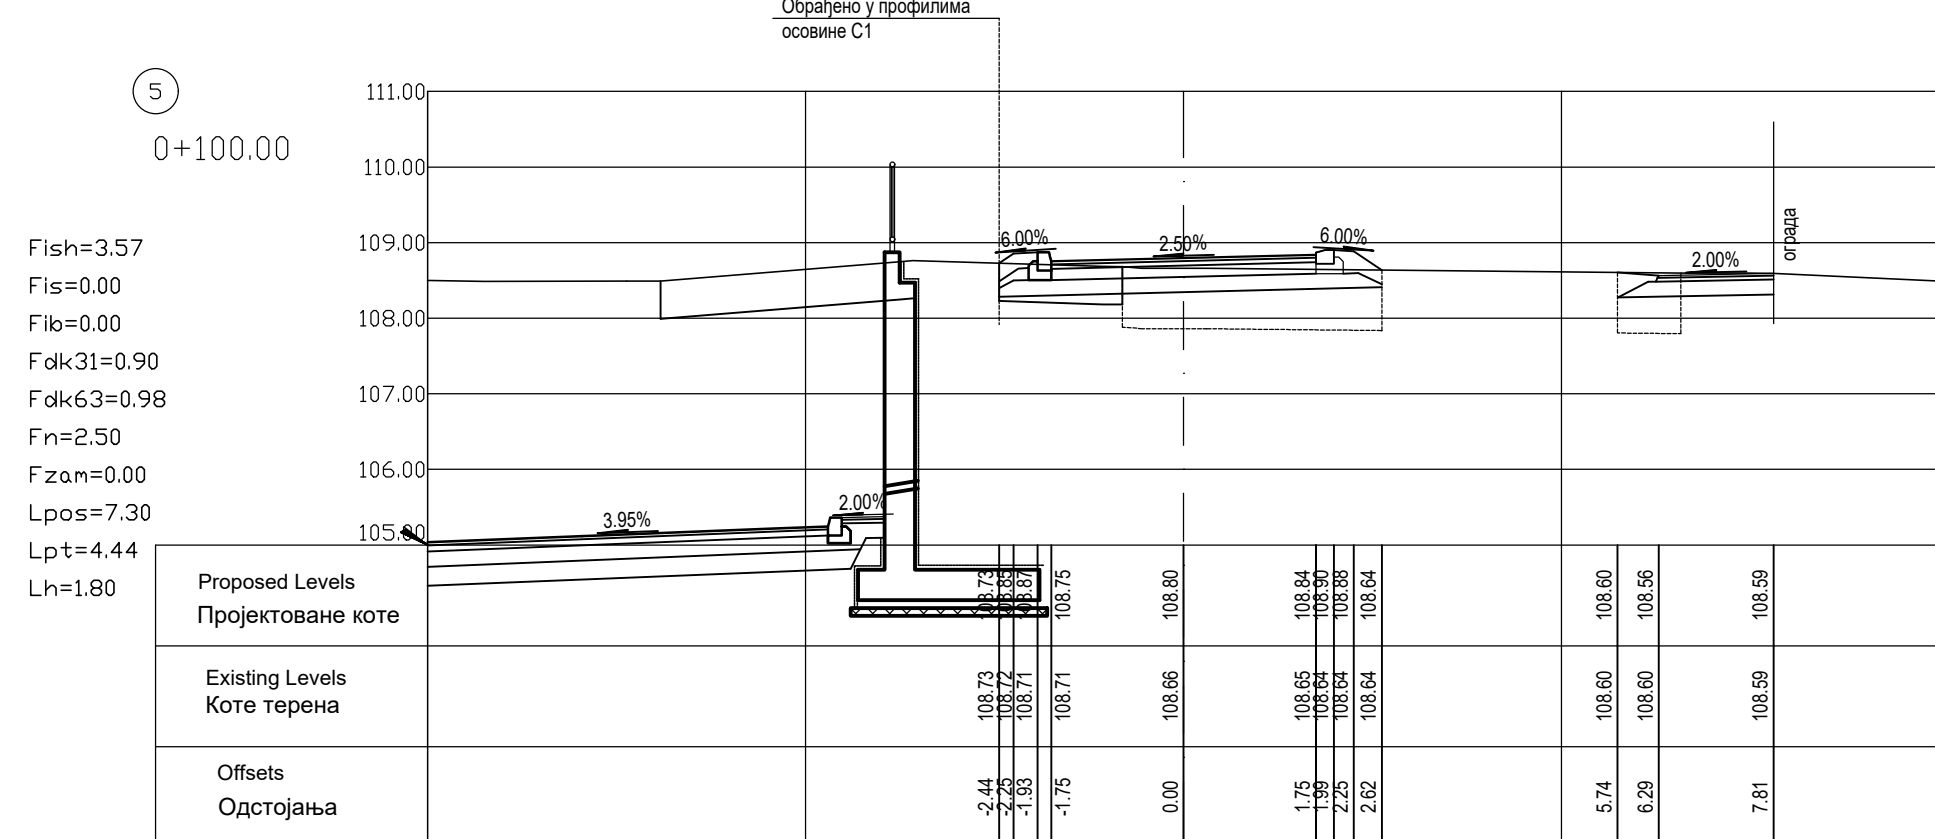

03			
02			
01			
Proj/Number	Datum / Date	Опис / Description	
Ревизиони блок: / Revision block:			
 中国铁路 CRDC China Railway Design Corporation Serbia Ogranak Beograd Косте Рацина 166; 11000 Београд; Србија			
Организациона јединица: ДЕПАРТАМАНСТВО И САОБРАТАЈ			
Organization unit: DEPARTMENT OF CIVIL AND TRANSPORTATION			
Одговорни пројекат: Responsible designer:			
Бојан Ратковић, дипл.грађ.инж лиценца Бр./ license No.: 315 010636 19			
Сарадници/ Assistants:			
Дејан Радовић, дипл.грађ.инж лиценца Бр./ license No.: 315 1138 09			
Александар Мумин, мастр.инж грађ. лиценца Бр./ license No.: 436 0134019			
Петар Петровић, дипл.инж грађ. Стеван Бабић, дипл.инж грађ.			
Унутрашња контрола / Internal control: Yang Xueying, Master & Xu Da, Master			
Главни пројекат / Chief designer: др Ђилева Милан Марковић, дипл.грађ.инж			
Руководилац организационе јединице: Manager of organization unit: др Ђилева Милан Марковић, дипл.грађ.инж			
Инвеститор / Investor:  ИНФРАСТРУКТУРА РЕЛЕНИЦИЈЕ СРБИЈЕ "А.Д." "INFRASTRUCTURE RAILWAYS OF SERBIA" JSC Београд, Србија / Belgrade, Serbia Наручилац пројекта / Employer:  中国铁路国际有限公司 China Railway International Company Ltd. Београд, Србија / Belgrade, Serbia САОБРАТАЈ И САОБРАТАЈ  中国通信建设股份有限公司 China Communication Construction Company Ltd. (CCOCC) Београд, Србија / Belgrade, Serbia Објекат / Structure: ПУТА БЕОГРАД - СУБОТИЦА - ДРЖАВНА ГРАНИЦА (КЕЛЕБИЈА) ДЕСИЈАНА ПРУТЕ НОВИ САЈ - СУБОТИЦА - ДРЖАВНА ГРАНИЦА (КЕЛЕБИЈА) БЕОГРАД - СУБОТИЦА - STATE BORDER (KELEBIA) RAILWAY LINE NOVI SAD - SUBOTICA - STATE BORDER (KELEBIA) Део пројекта / Part of Design: ПРОЈЕКТ ДИЈАГНОСТИ САОБРАТАЈА / ROAD DESIGN 2/3-1.27.1.1. Димензионалне димензије пута И5 према бр.303 - додатком на кат 15-4443.73 пута - грађевинарски пројекат 2/3-1.27.1.1.1. Class separation of II category state road number 303 - additional to cat 15-4443.73 of the railway line - civil engineering design Цртеж / Drawing: ПОПРЕЧНИ ПРОФИЛИ СЕРВИСА CROSS SECTIONS - SERVICE ROAD 1 Врста тех. док.: датум издања / Type of tech. doc.: Issue date ПГ / DCP 04.2021. 2020-01-FC-2/3-1.27.1.1.7-1.5.3			
			Размера: Scale: 1:100

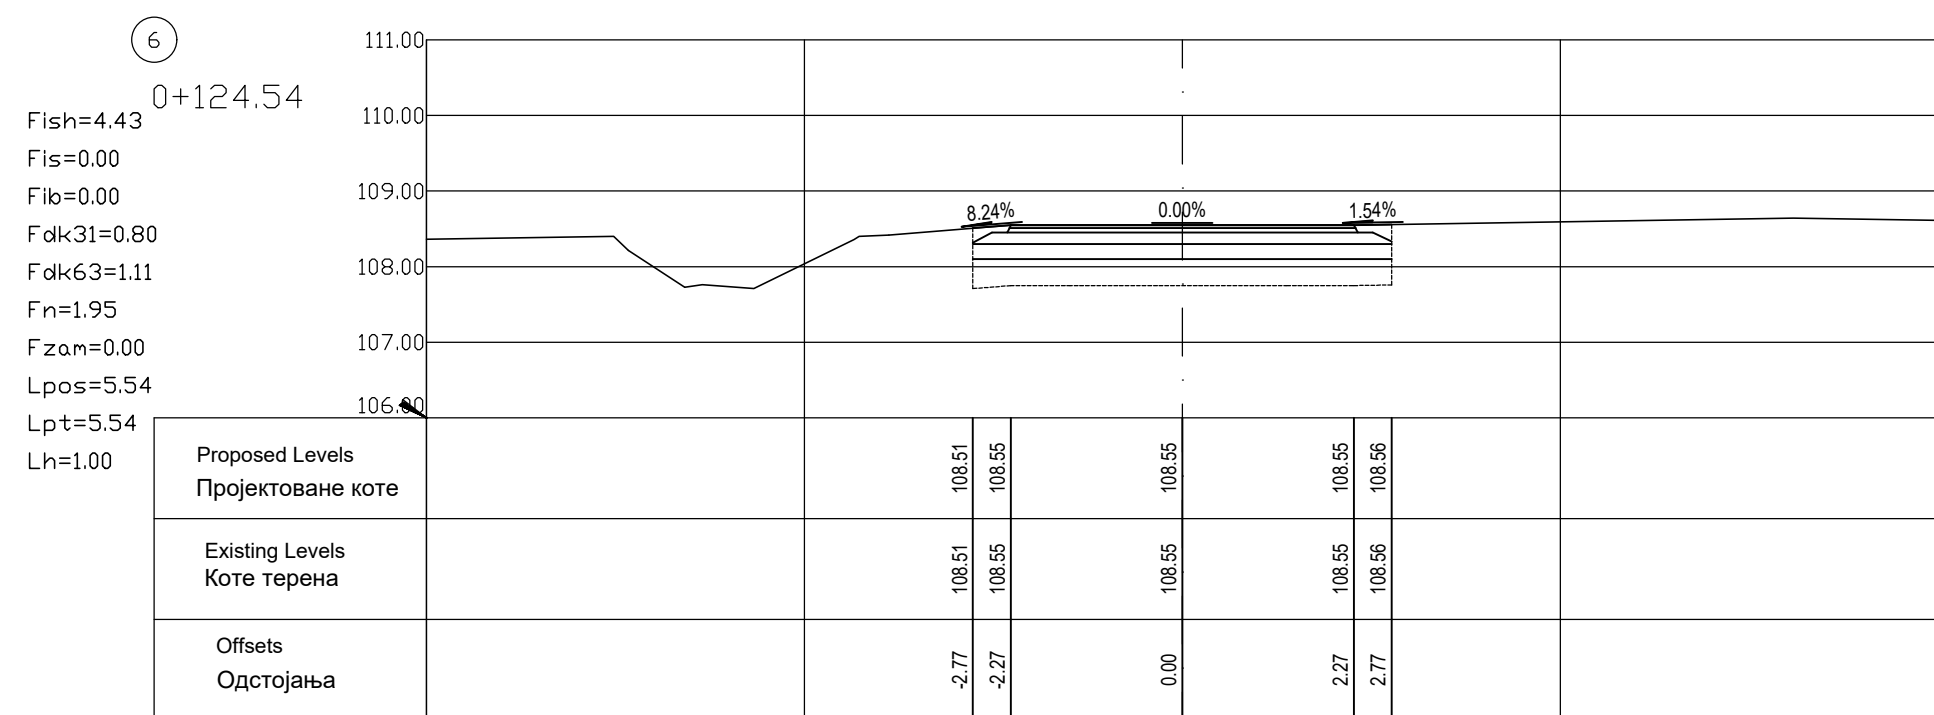

03		
02		
01		
Број/Number	Датум / Date	Опис / Description
Ревизиони блок: / Revision block:		
 中国铁路 CRDC China Railway Design Corporation Serbia Ogranak Beograd Косте Рачина 186, 11000 Београд, Србија		
Организациона јединица: ГРАЂЕВИНАРСТВО И САОБРАЋАЈ Organization unit: DEPARTMENT OF CIVIL AND TRANSPORTATION		
Одговорни пројектант: Responsible designer: Бојан Ратковић, дипл.грађ.инж. лиценца број / license No.: 315 IU06336 19	 Инвеститор projekta / Investor: "ИНФРАСТРУКТУРА ЖЕЛЕЗНИЧКЕ ОРАЈНЕ" А.Д. "INFRASTRUCTURE RAILWAYS OF SERBIA" - JSC Немањина 58, Београд / Nemaњina Street 58, Beograd. Извршилац пројекта / Employer:  中国铁路设计集团有限公司 CRDC RAILWAY DESIGN CO., LTD.  China Communication Construction Company Ltd. (CCCC) No. 10, Daxingmennei Street, Xichang District, Beijing P.R. CHINA, 100088	Објекат / Structure: ПРУГА БЕОГРАД - СУБОТИЦА - ДРЖАВНА ГРАНИЦА (КЕЛЕВСКА) ДЕКОВИНА ПРУГЕ НОВИ САО - СУБОТИЦА - ДРЖАВНА ГРАНИЦА (КЕЛЕВСКА) БЕЛГРАД - СУБОТИЦА - STATE BORDER (KELEVSKA RAILWAY WAY LINE SECTION - NOVI SAO - SUBOTICA - STATE BORDER (KELEVSKA)
Сарадници / Associates: Дејан Радочић, дипл.грађ.инж. лиценца број / license No.: 315 113 08 Александар Мумић, магистар инж.грађ. лиценца број / license No.: 630 10334019 Петар Петровић, дипл.инж.грађ. Стеван Бабић, дипл.инж.грађ.	Део пројекта / Part of Design: ПРОЈЕКАТ ДРУМСКИ САОБРАЋАЈНИЦА / ROAD DESIGN 2/3-1-27.1.1 Девелопмант дравожног пута ИБ реал бр.303 - поклоњени на км 157-443.3 путне - грађевинарски пројекат 2/3-1-27.1.1 Grade development of the railway line road number 303 - intended at km 157-443.73 of the railway line - civil engineering design	Датум/date 04.2021.
Унутрашња контрола: / Internal control: Yang Xueying, Master & Xu Da, Master	Цртеж: Drawing:  ПОПРЕЧНИ ФАЈЛИ СЕРВИСА САОБРАЋАЈНИЦА 2 CROSS SECTIONS - SERVICE ROAD 2 Врста тек. док. / Drawing type:  ПГД / DCP	Размера: Scale: 1:100 Цртеж br. Drawing no.: 2020-001-01-2/3-1.27.1.1.7-Ц5.4